



品番	部品名	材料(材質)	単位	mm
1	ベース	F12	1.2	1.0
2	ベース下枠	F12	1.2	1.0
3	側板	F12	0.6	
4	壁パネル	F12	0.5	
5	屋根	F12	0.7	
6	扉	F12	0.6	
7	床パネル	F12	0.6	
8	棚板(2枚)	F12	0.6	


F12→溶融亜鉛めっき鋼板(JIS G 3302)
 ※ベース調整範囲: 32mm

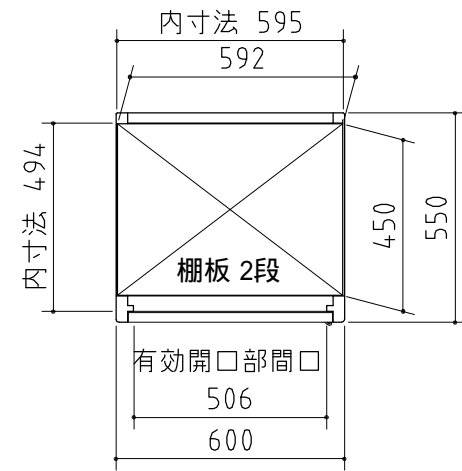


平面図

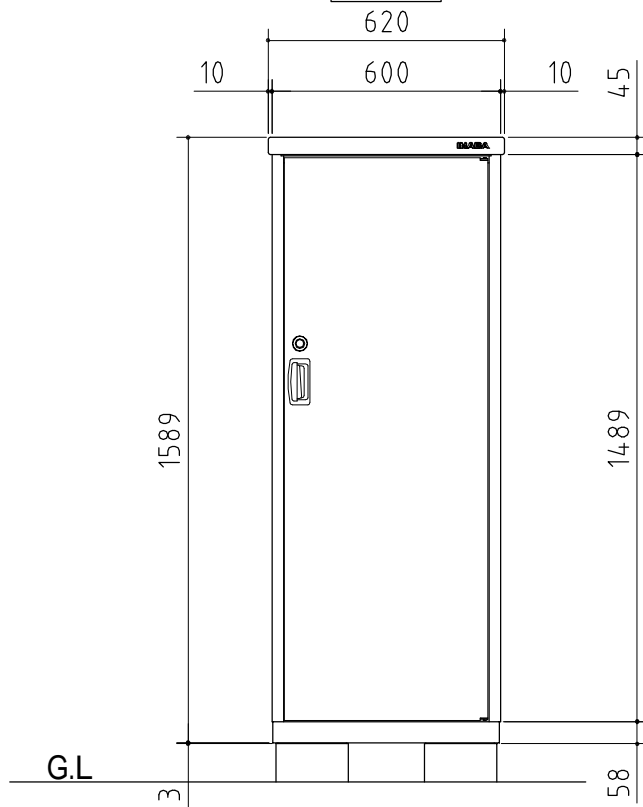


正面図

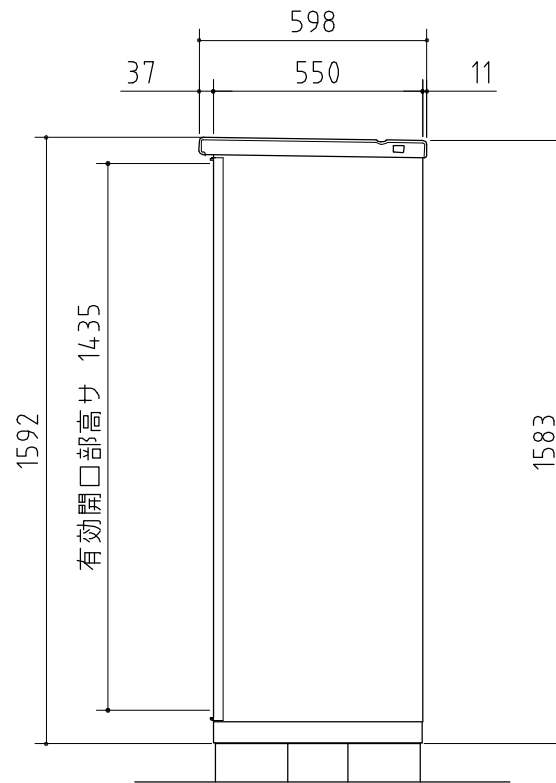


側面図

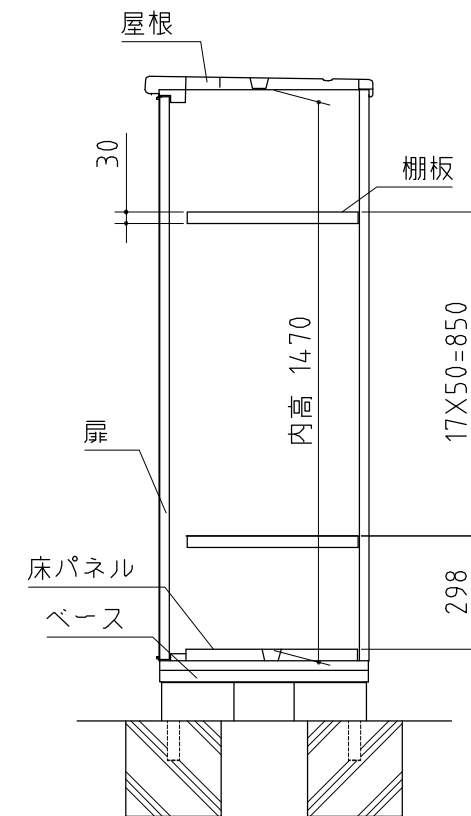


断面図

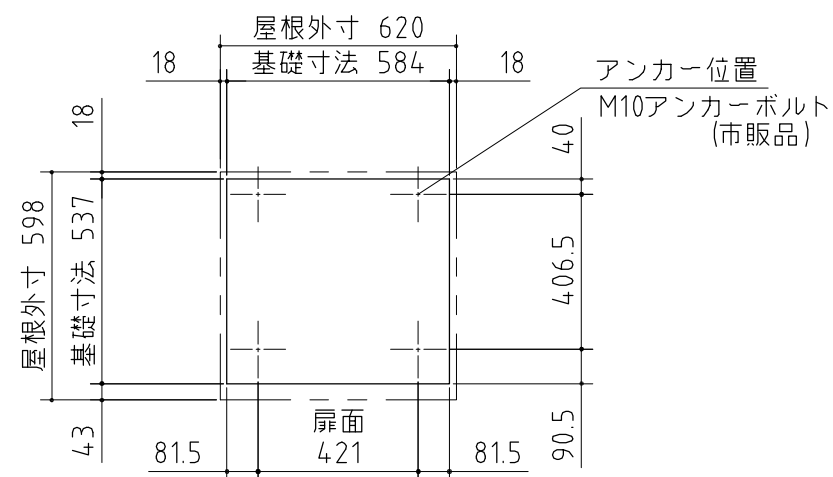

ベタ基礎図

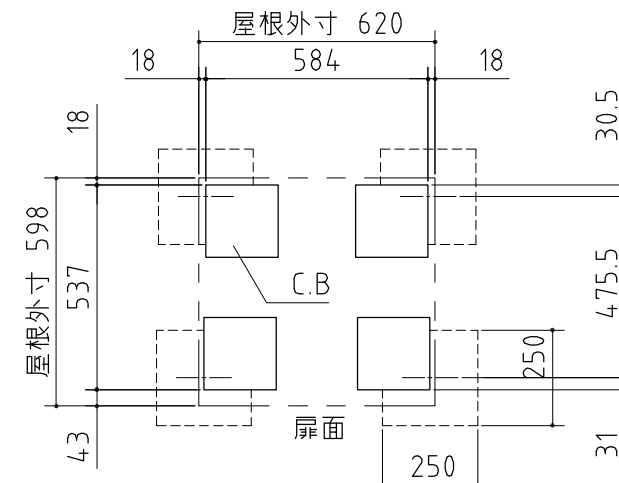

ブロック置基礎図

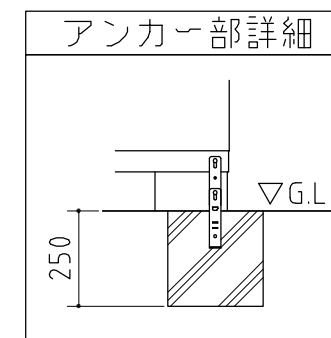

アンカー部詳細

仕様図 NO.003 <縮尺> S=1/20

機種名 BJN - 065D

○有効開口寸法: 506 × 1435 (mm) ○床面積: 0.33㎡(0.10坪)