


基礎詳細図 S=1/20

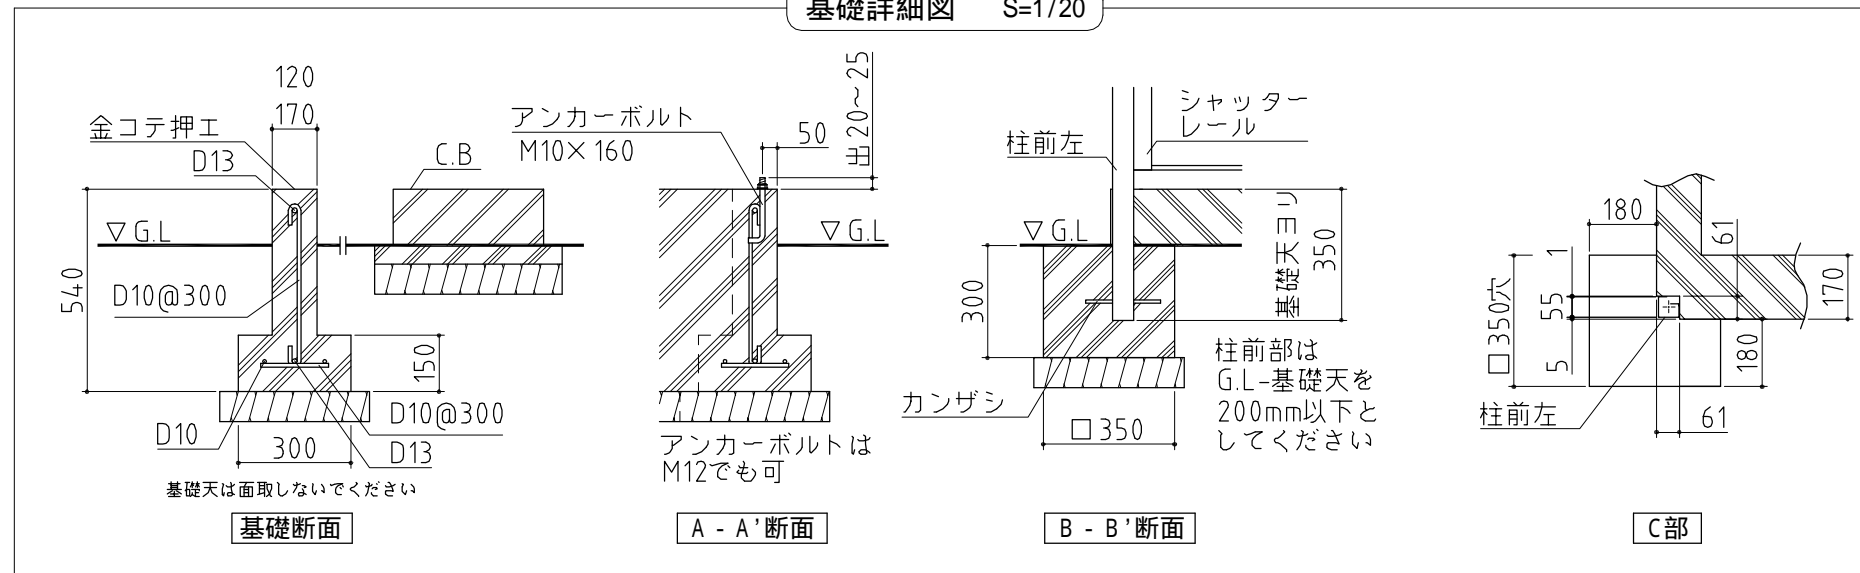

**基礎図** NO.21 <縮尺> S=1/50  
~一般型~

**機種名** FXN-105HY

寒冷地等は、地域の実情に合わせた基礎にしてください。  
布基礎には換気口を設けてください。