


基礎詳細図 S=1/20

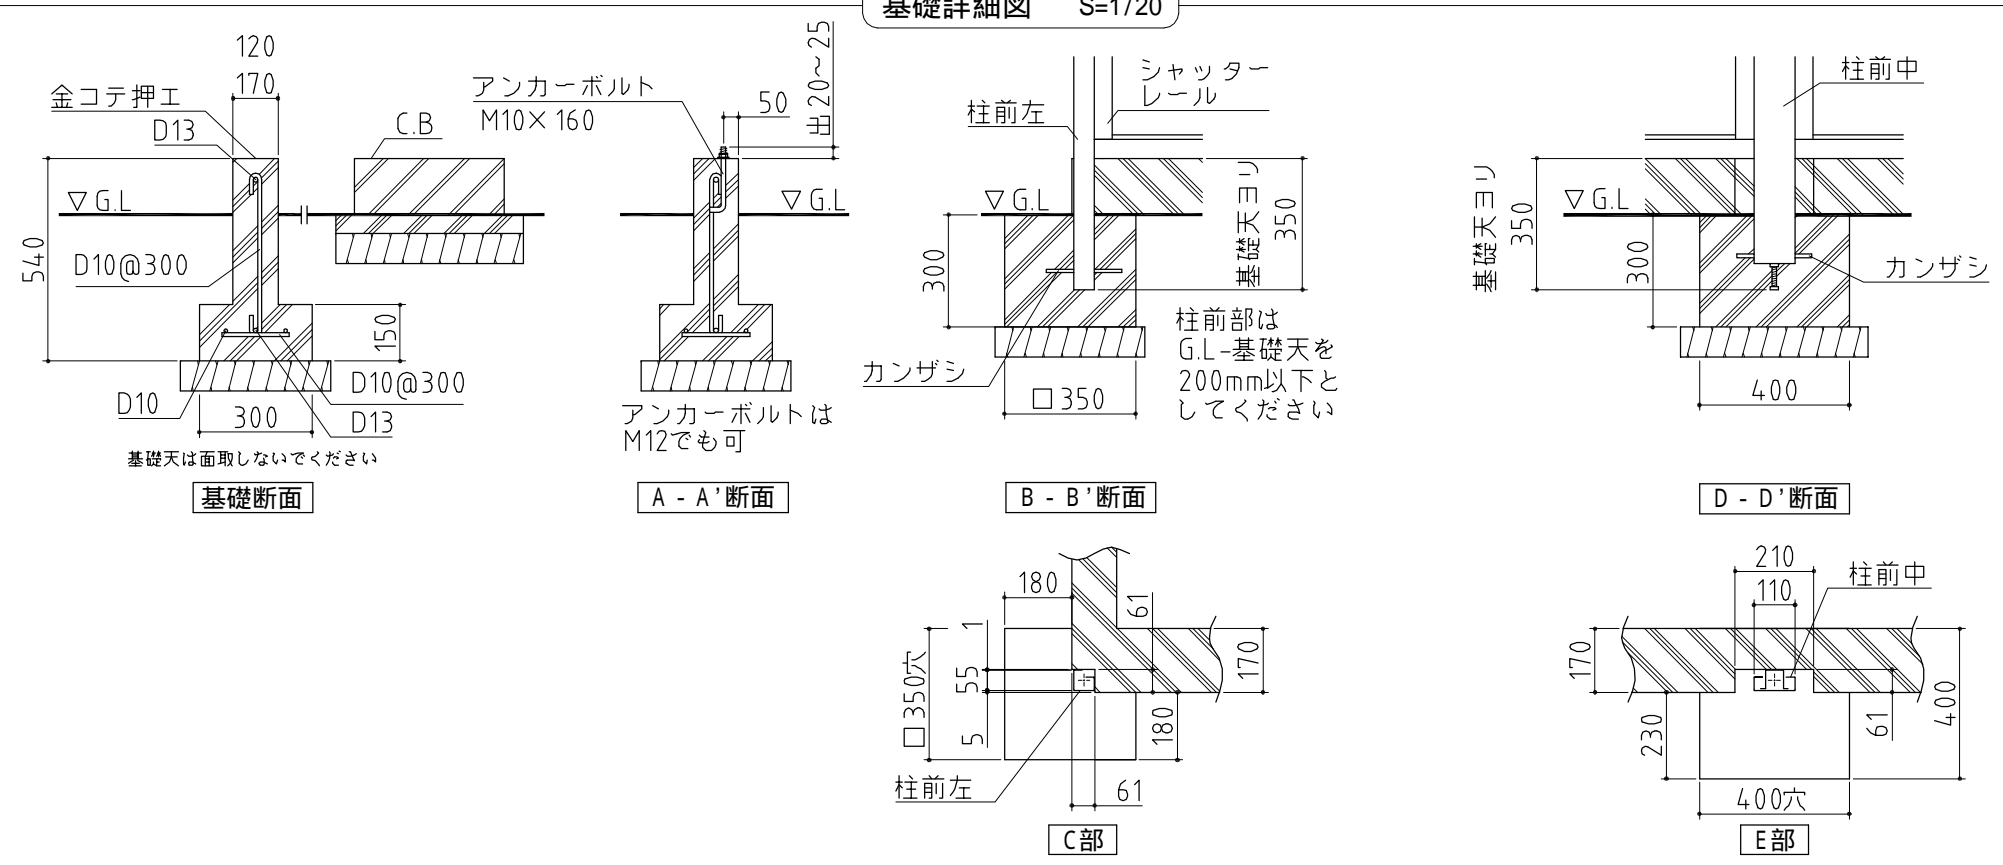

<b>基礎図</b>	NO.08 <縮尺> S=1/50 ~一般型・多雪地型~
	<b>機種名</b> FXN-60HYL
寒冷地等は、地域の実情に合わせた基礎にしてください。 布基礎には換気口を設けてください。	