


基礎詳細図 S=1/20

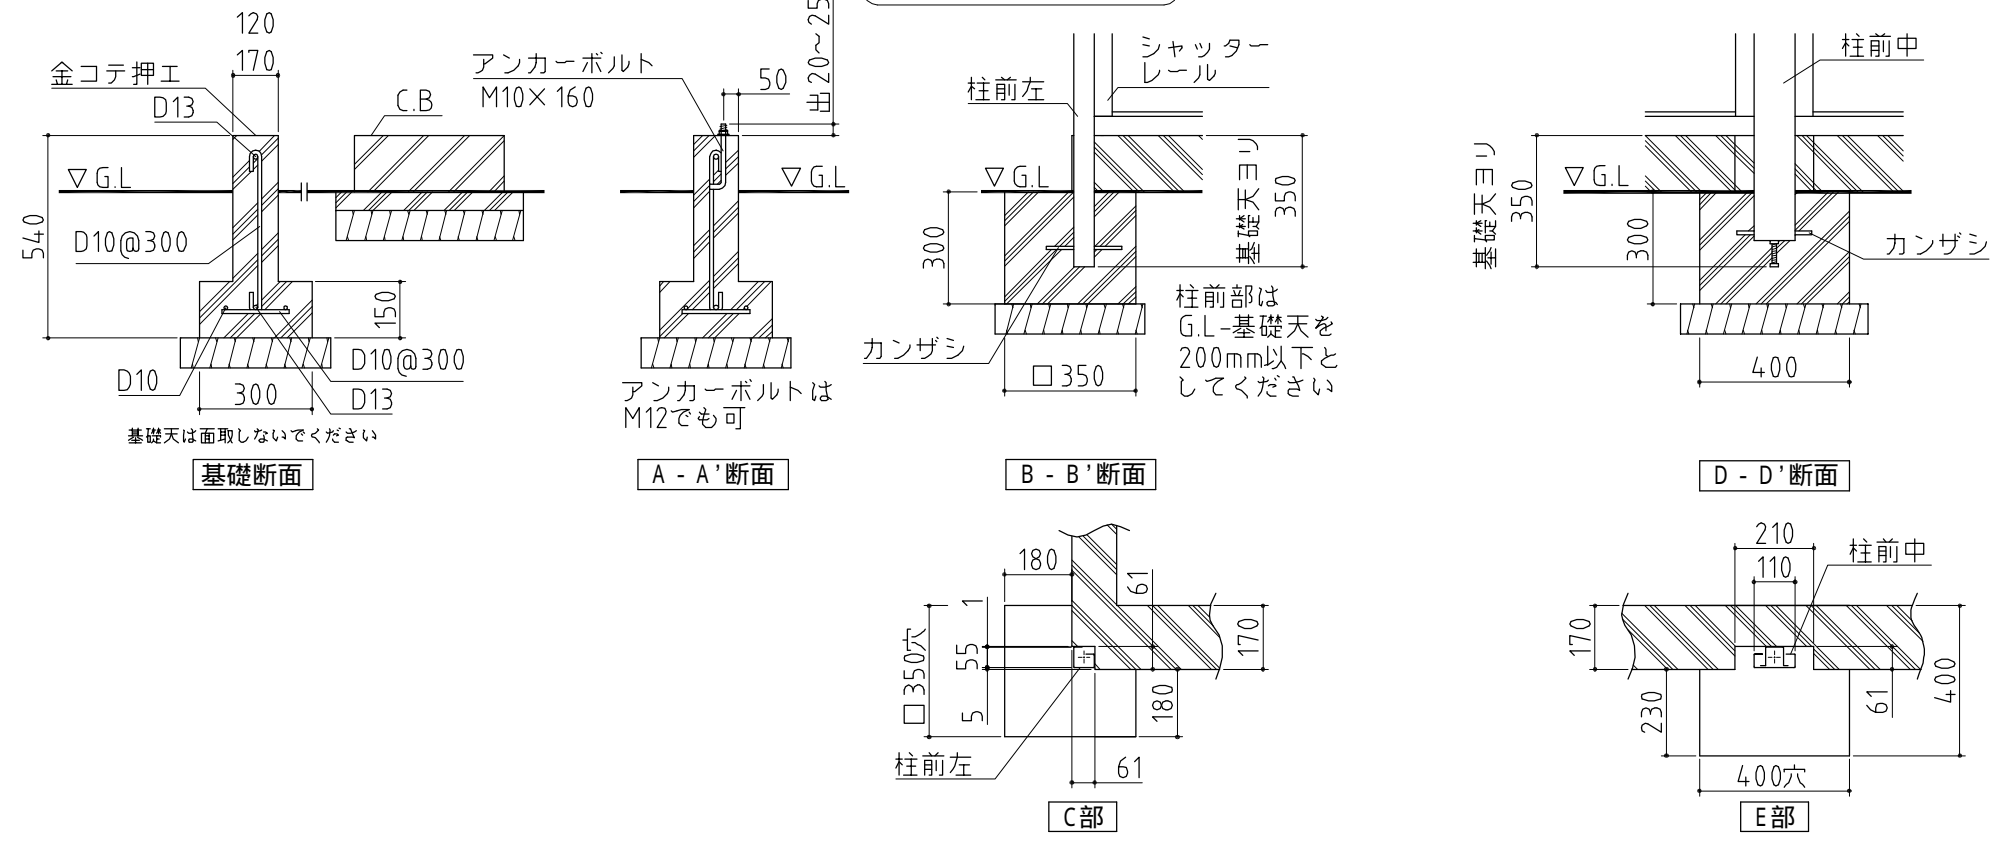

基礎図 NO.10 <縮尺> S=1/50
 ~一般型・多雪地型~
機種名 FXN-70HYL-2
 寒冷地等は、地域の実情に合わせた基礎にしてください。
 布基礎には換気口を設けてください。