


柱埋込用穴(深サ:300mm以上)
組立後現場打コンクリート

柱埋込用穴(深サ:300mm以上)
組立後現場打コンクリート

基礎詳細図 S=1/20

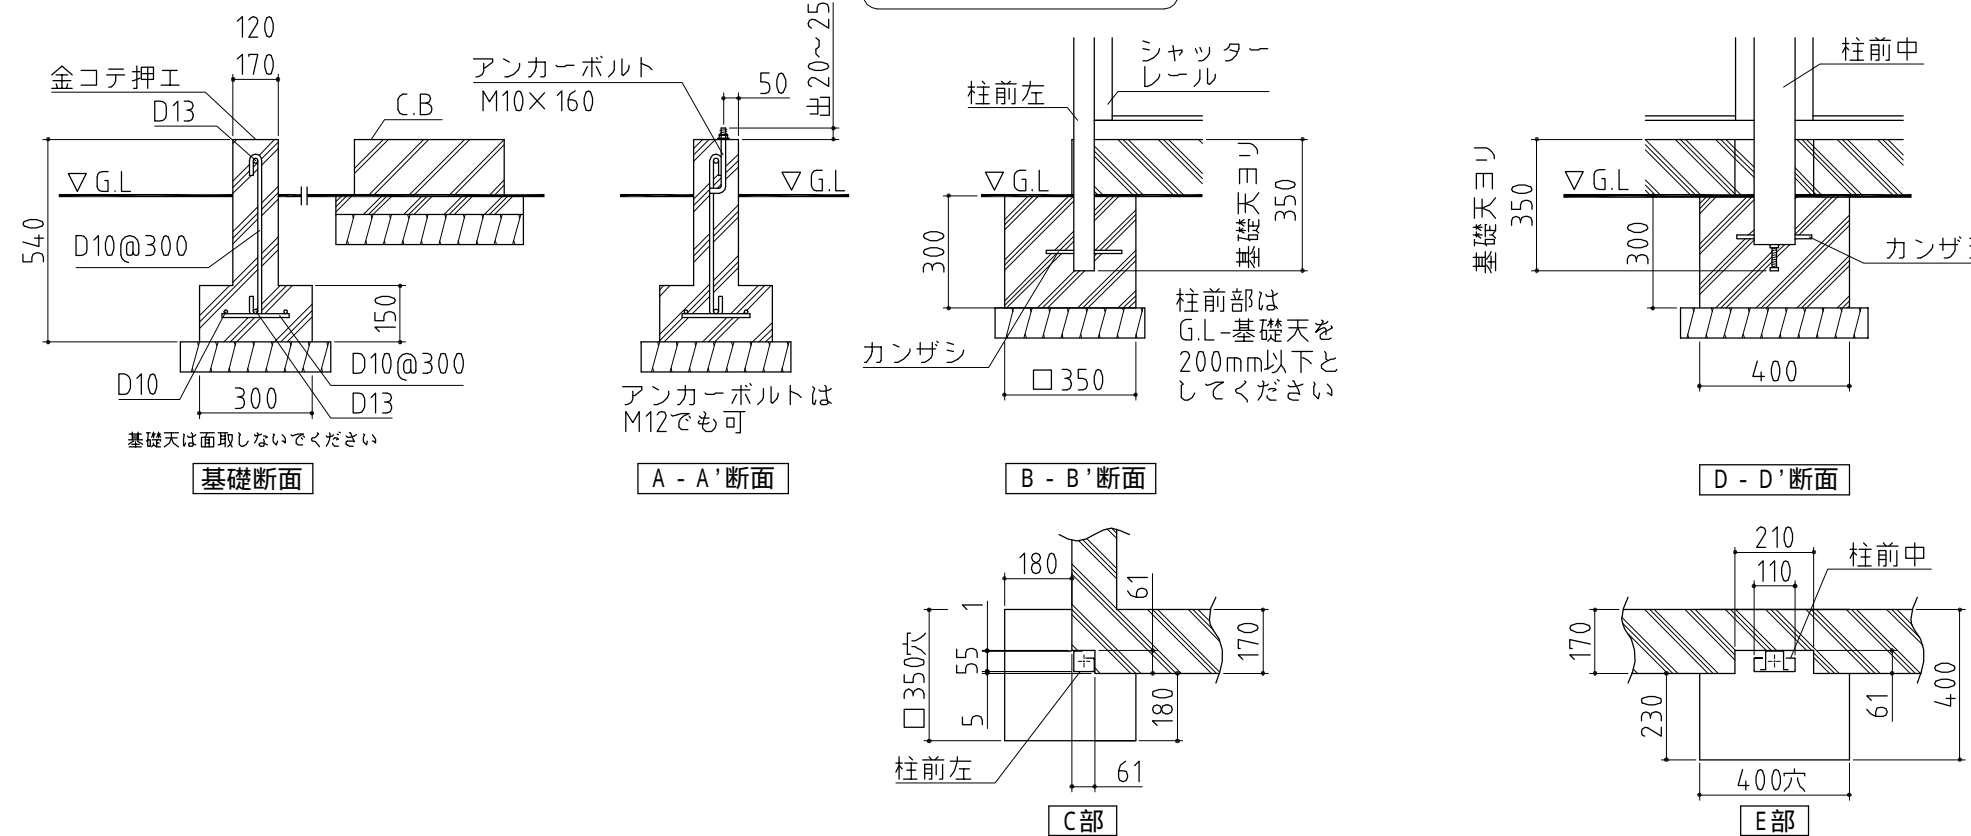

基礎図

NO.13 <縮尺> S=1/50
~一般型・多雪地型~

機種名 FXN-80HYL-2

寒冷地等は、地域の実情に合わせた基礎にしてください。
布基礎には換気口を設けてください。