




品番	部品名	材料(材質)	単位	mm
1	ベース	F12	1.2	+1.0
2	ベース下枠	F12	1.2	+1.0
3	側板	F12	0.5	
4	壁パネル	F12	0.5	
5	屋根	F12	0.6	
6	扉	F12	0.6	
7	床パネル	F12	0.6	
8	棚板(3枚)	F12	0.4	
F12→溶融亜鉛めっき鋼板(JIS G 3302)				
※ベース調整範囲:32mm				

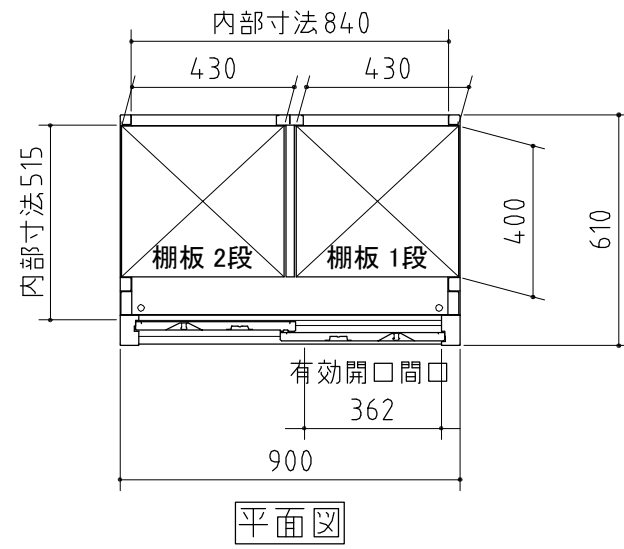


平面図

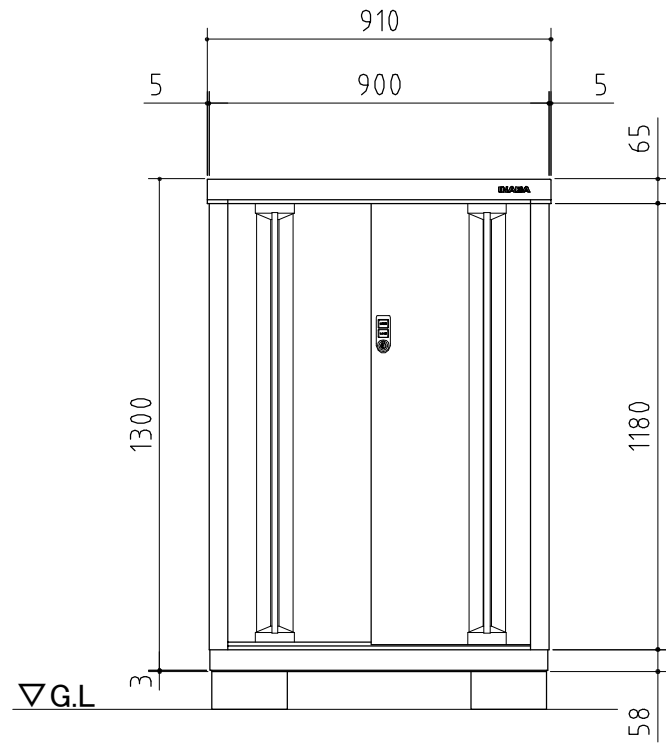

正面図

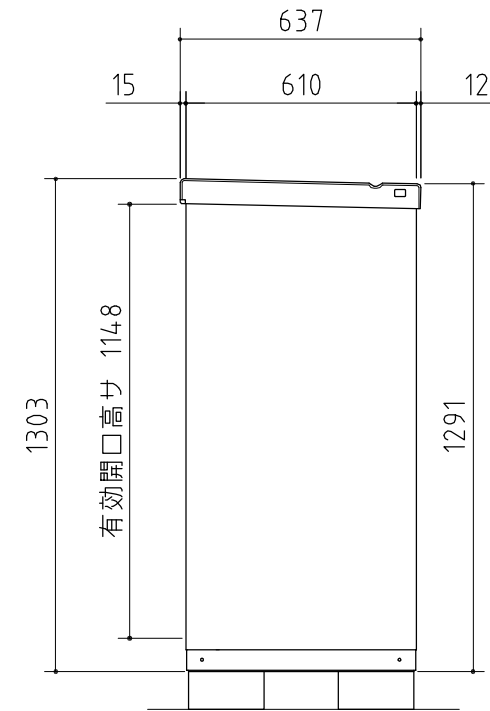


側面図

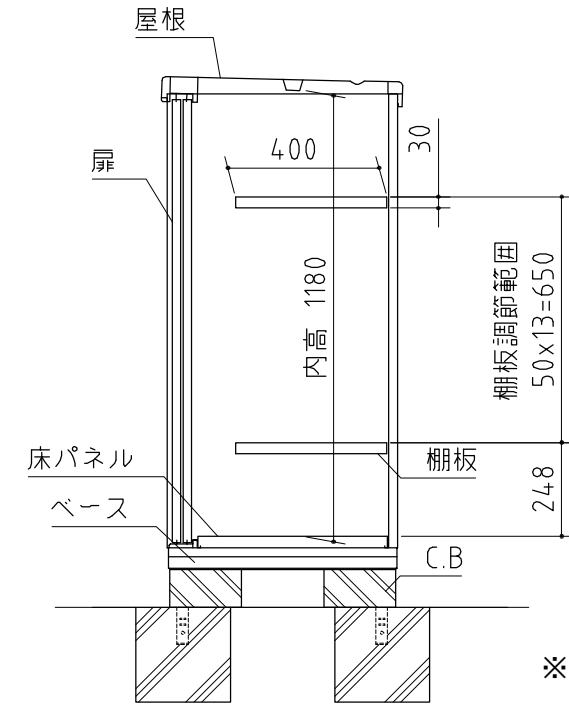


断面図


※ 付属の棚板は3枚になります。

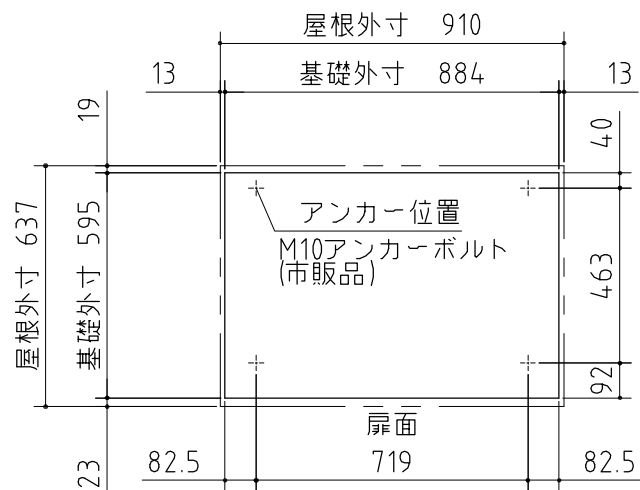

ベタ基礎図

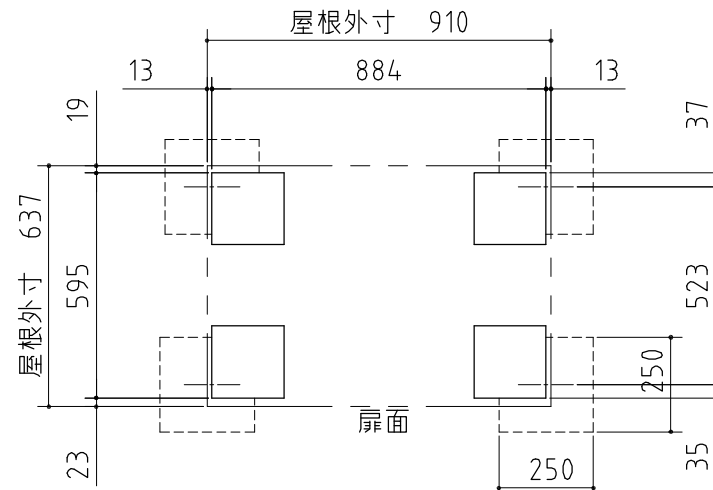

ブロック置基礎図

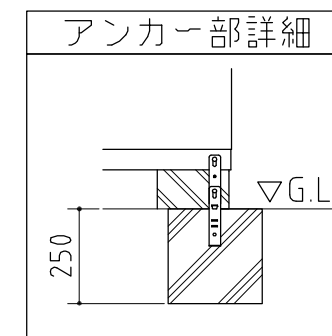

仕様図

NO.007

<縮尺> S=1/20

機種名

MJN-096C

○有効開口寸法:362×1148(mm) ○床面積:0.55㎡(0.17坪)