


〈参考図〉

基礎詳細

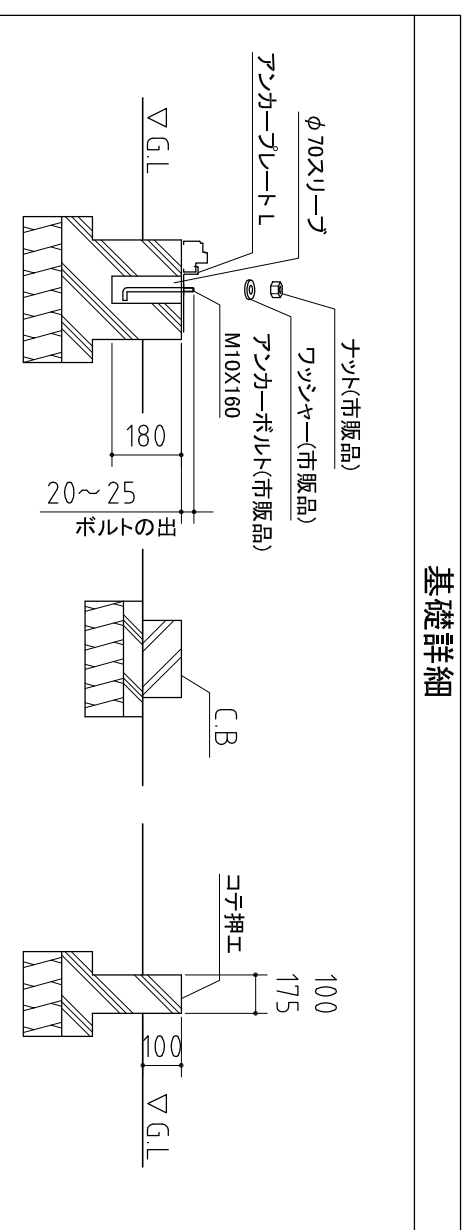

基礎図

NO.35 <縮尺> S=1/40  
 ~一般型~

機種名

NX-105S・H

※寒冷地等は地域の実情に合わせた基礎にして下さい。  
 ※布基礎には換気口を設けてください。