


() 内寸法は屋根の出幅です。

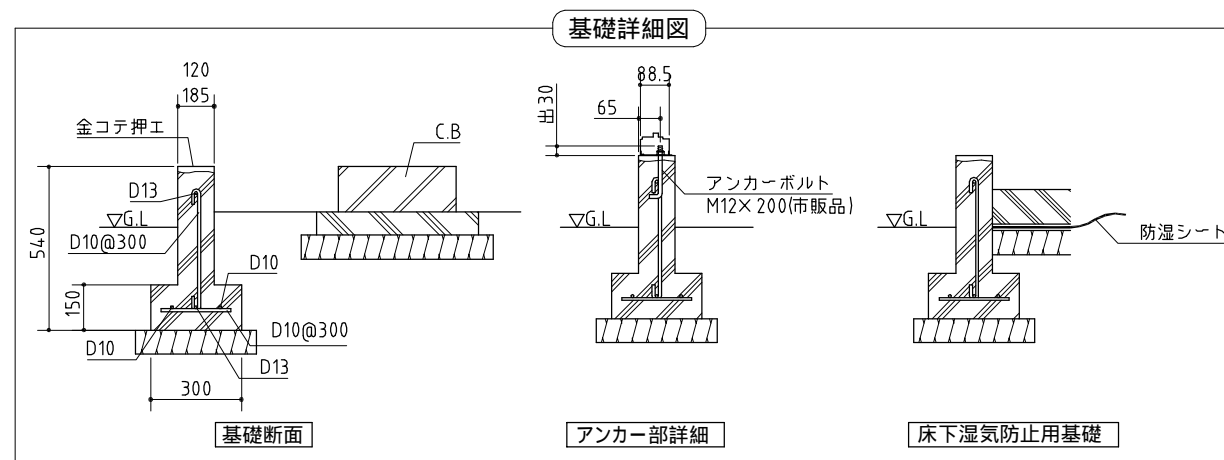

基礎図	<縮尺> S=1/50
機種名	SMK - 75S・H
寒冷地等は、地域の実情に合わせた基礎にしてください。 布基礎には換気口を設けてください。	