


扉位置 (2155x75)  
扉の位置に合わせた基礎形状として下さい。

### 〈参考図〉

#### 基礎詳細

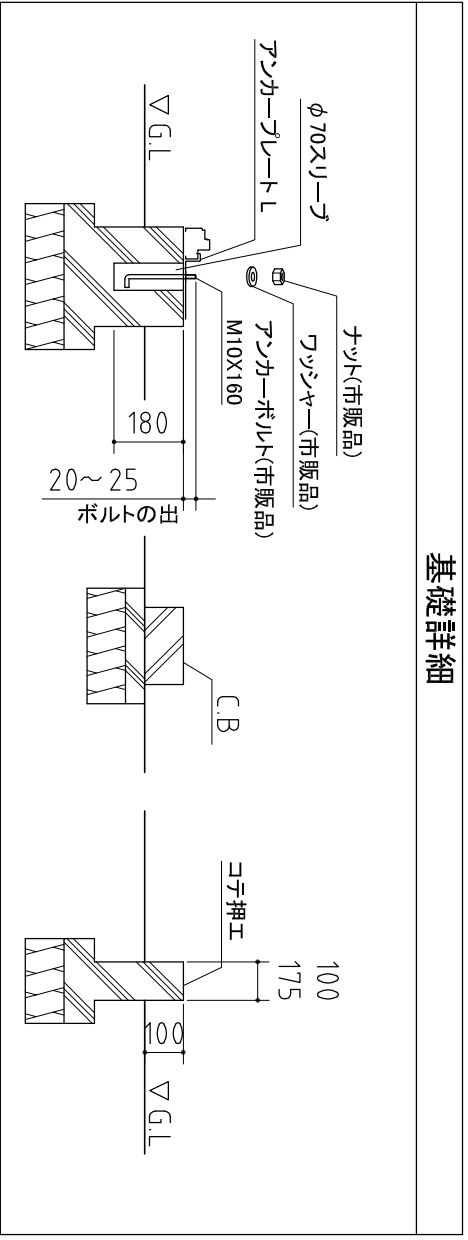

#### 基礎図

NO.25 <縮尺> S=1/40  
~一般型~

#### 機種名

NX-245H

※寒冷地等は地域の実情に合わせた基礎にしてください。  
※布基礎には換気口を設けてください。