



平面図

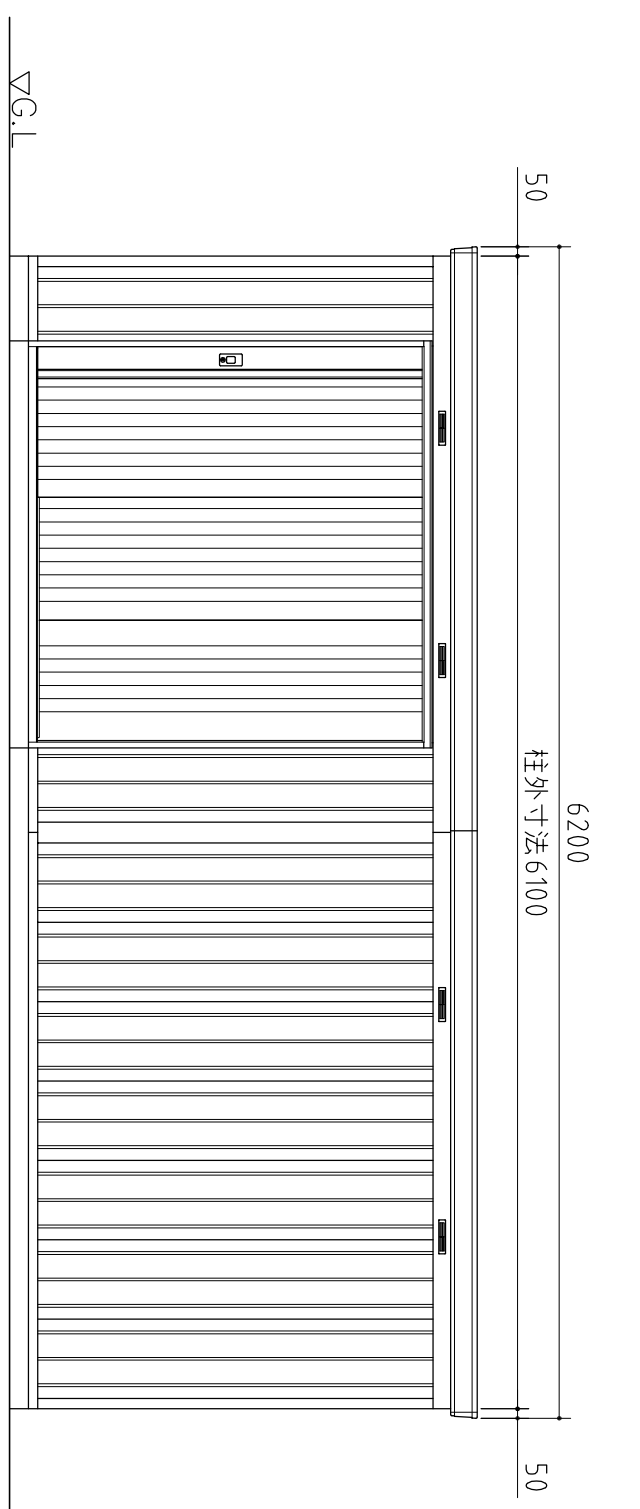

正面図

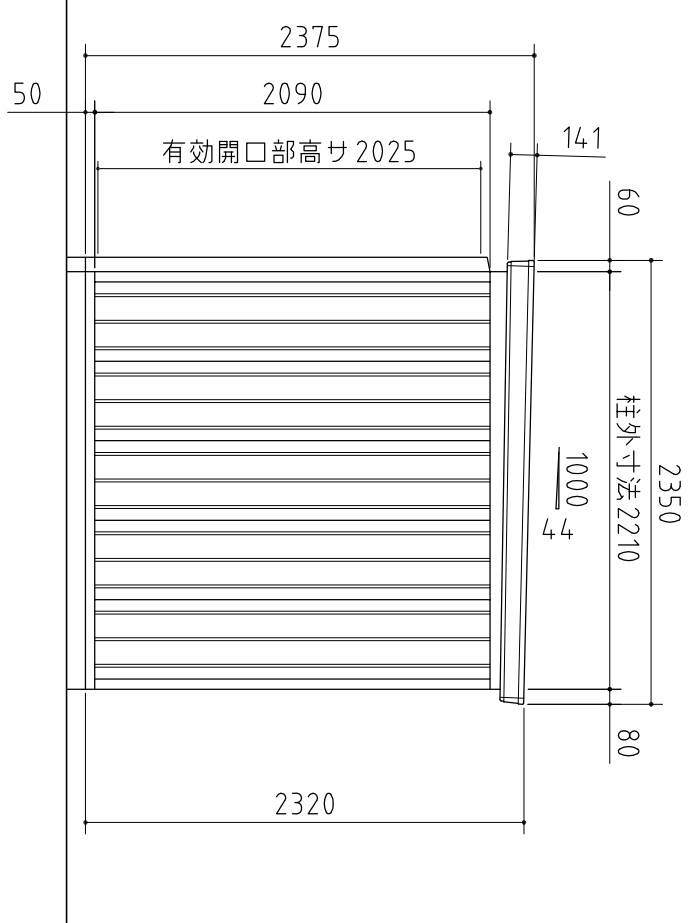

側面図

品番	部品名	材料(材質)	単位	mm
1	土台枠	F12	1.2	
2	根太	F12	1.2	
3	柱	F12	1.0	
4	床パネル	F12	1.0	
5	桁前後	Y10	1.0	
6	妻板左右	Y10	0.7	
7	鼻隠シ前後	Y10	0.7	
8	梁中	F12, Y10	1.0	
9	屋根パネル	Y10	0.5	
10	母屋中	F12	2.3+1.6	
11	壁パネル	F12	0.7	
12	梁中補強パネル	F12	0.7+1.2	
13	壁面扉鴨居	F12	0.7	
14	壁面扉数居	F12	1.0	
15	壁面扉枠左右	F12	1.0	
16	正面パネル	F12	0.7	
17	扉	F12	0.8	
18	フック-プレート	F12	2.3	

F12→溶融亜鉛めっき鋼板(JIS G 3302)  
 Y10→溶融亜鉛-5%アルミニウム合金めっき鋼板(JIS G 3317)

外形図 NO.26 <縮尺> S=1/40  
 ~多雪地型~

機種名 NX-136H

○有効開口寸法：1266×2025(mm)  
 ○床面積：13.64㎡(4.13坪)