



平面図

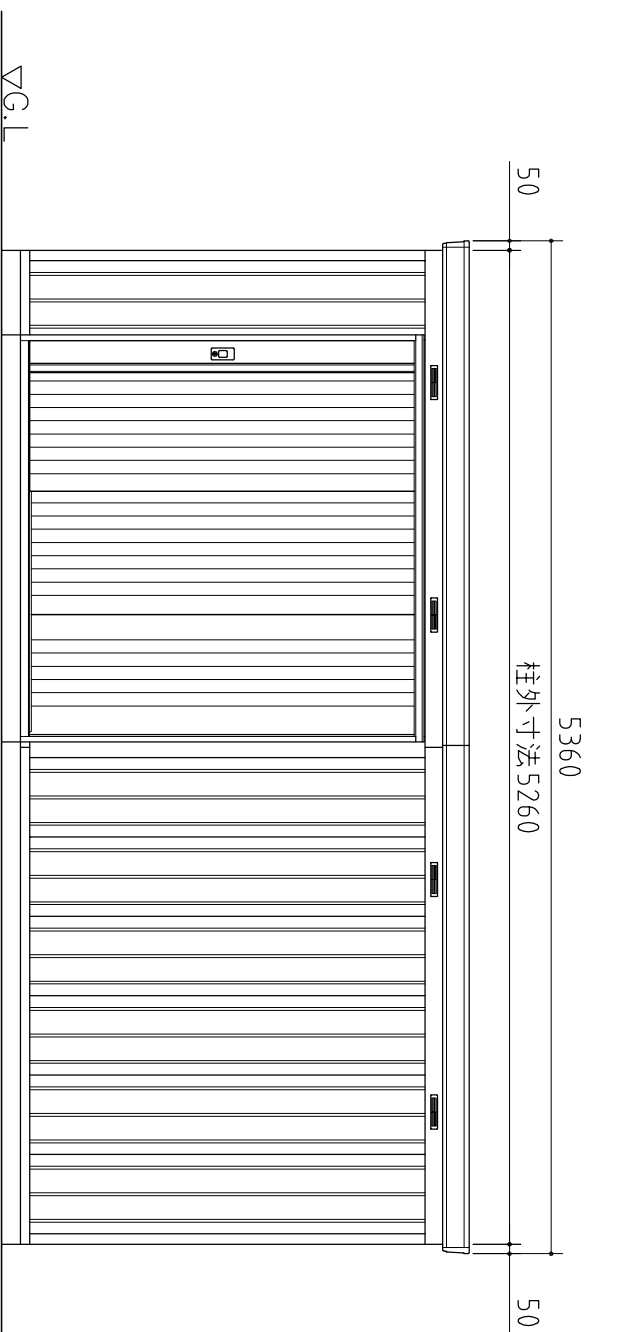

正面図

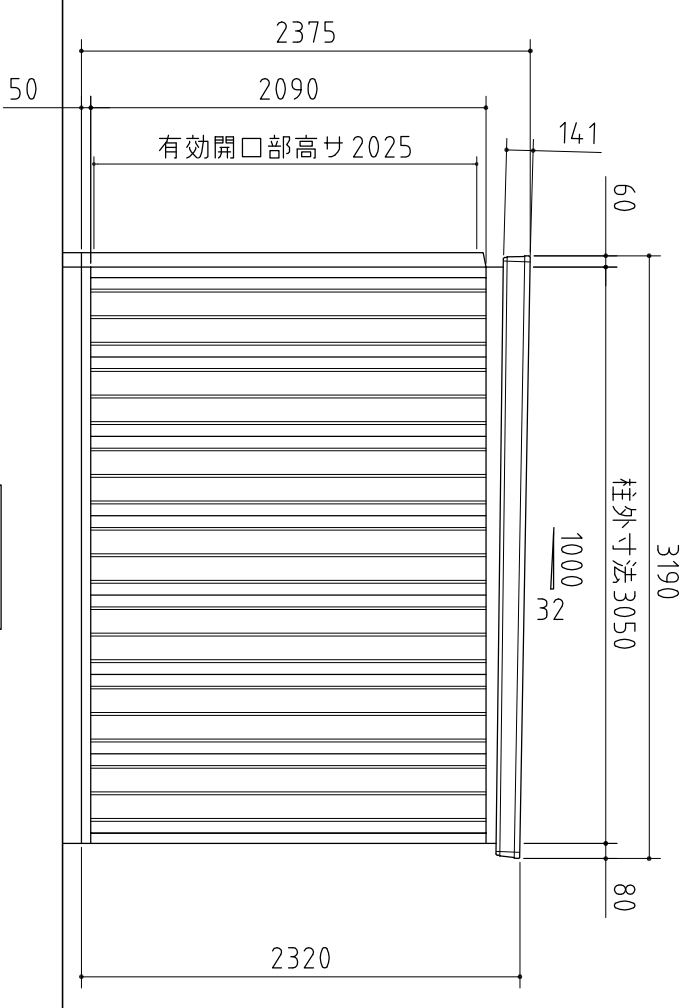

側面図

品番	部品名	材料(材質)	単位mm
1	土台枠	F12	1.2
2	根木	F12	1.2
3	柱	F12	1.0
4	床パネル	F12	1.0
5	桁前後	Y10	1.0
6	妻板左右	Y10	0.7
7	鼻隠し前後	Y10	0.7
8	梁中	F12, Y10	1.2+1.6
9	屋根パネル	Y10	0.5
10	母屋中	F12	1.2
11	壁パネル	F12	0.7
12	壁面扉鴨居	F12	0.7
13	壁面扉敷居	F12	1.0
14	壁面扉枠左右	F12	1.0
15	正面パネル	F12	0.7
16	扉	F12	0.8
17	ジョイントプレート	F12	2.3

F12→溶融亜鉛めっき鋼板(JIS G 3302)  
Y10→溶融亜鉛-5%アルミニウム合金めっき鋼板(JIS G 3317)

外形図

NO.22 <縮尺> S=1/40  
~一般型~

機種名 NX-160H

○有効開口寸法：1266×2025(mm)  
○床面積：16.20㎡(4.91坪)