




品番	部品名	材料(材質)	単位	mm
1	ベース	F12	1,2,1,0	
2	ベース下枠	F12	1,2,1,0	
3	側板	F12	0,6	
4	壁パネル	F12	0,5	
5	屋根	F12	0,6	
6	扉	F12	0,6	
7	床パネル	F12	0,6	
8	棚板(2枚)	F12	0,6	
F12→溶融亜鉛めっき鋼板 (JIS G 3302)				
※ベース調整範囲: 32mm				

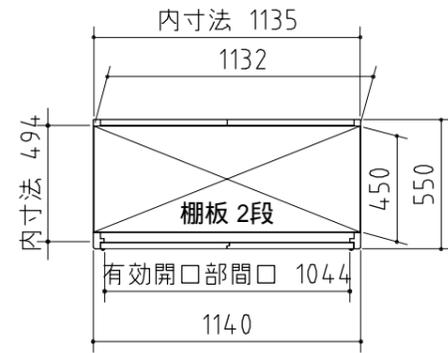


平面図

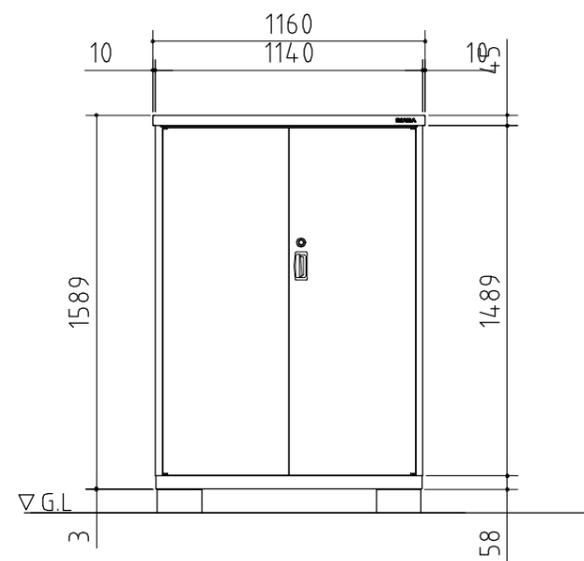


正面図

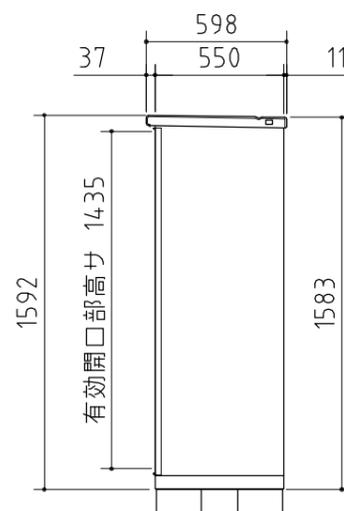


側面図

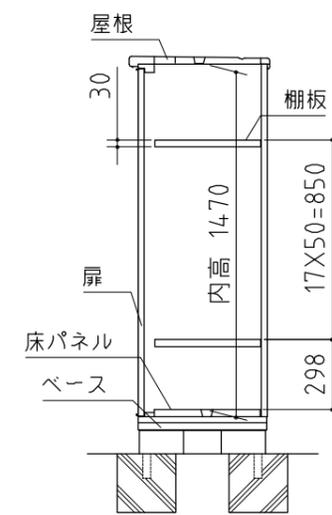


断面図

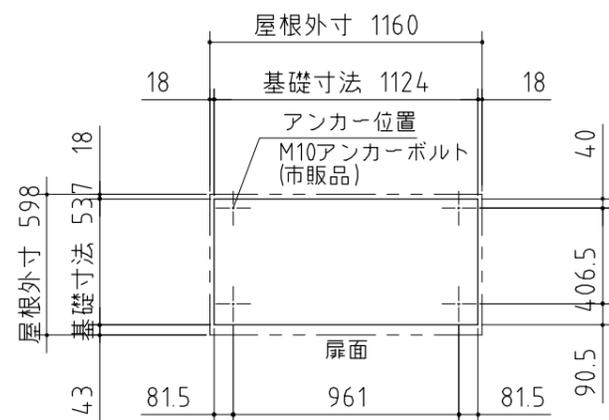

ベタ基礎図

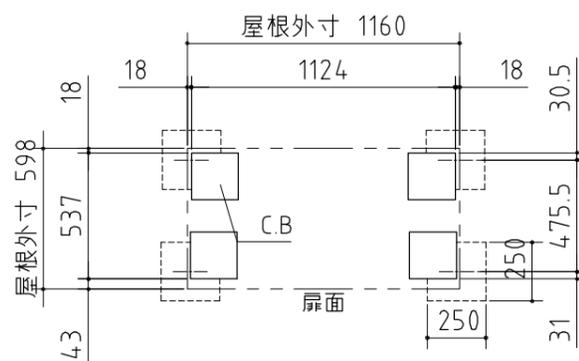

ブロック置基礎図

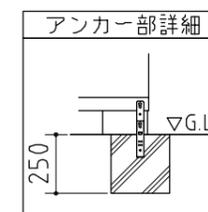

仕様図

NO.19

<縮尺> S=1/30

機種名

BJN - 115D

○有効開口寸法: 1044 × 1435 (mm) ○床面積: 0.63㎡(0.19坪)