


9連棟・12連棟・15連棟・18連棟

参考図

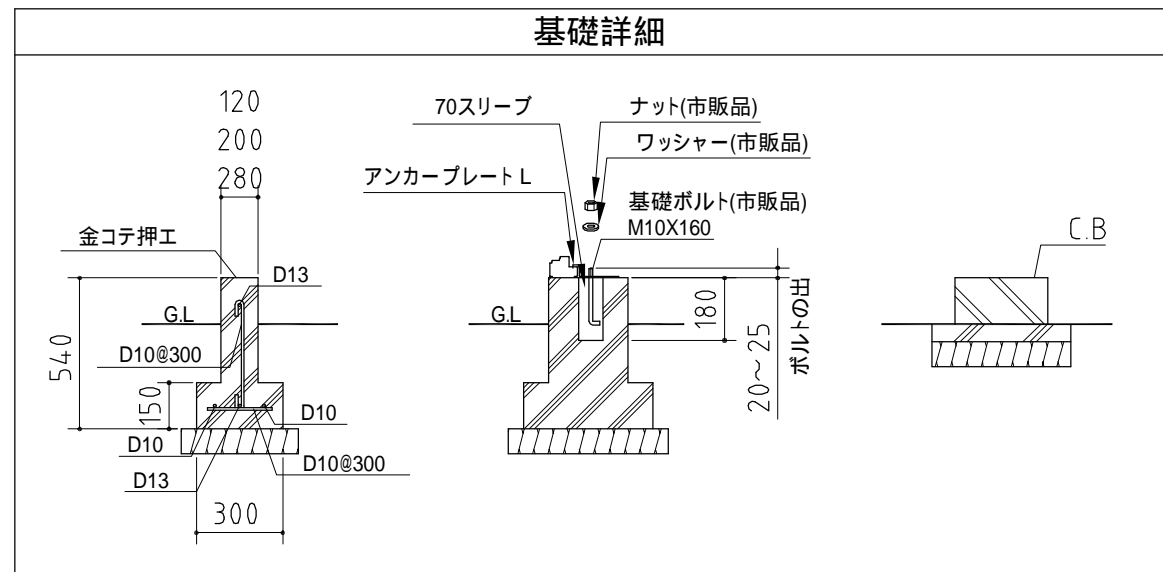

基礎図	<縮尺> S=1/40
	~ 一般型・多雪地型・豪雪地型 ~
機種名 NXN - 08DL-N	
寒冷地等は地域の実情に合わせた基礎にして下さい。 布基礎には換気口を設けてください。	