


11連棟・14連棟・17連棟・20連棟

参考図

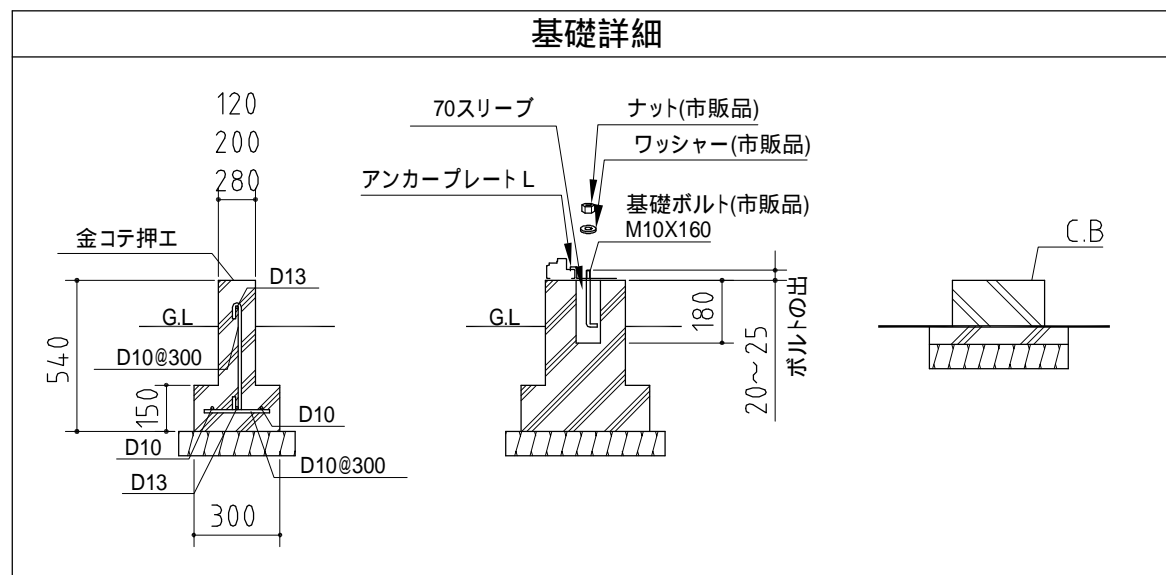

基礎図	<縮尺> S=1/40
	~ 一般型・多雪地型・豪雪地型 ~
機種名 NXN - 11DL-N	
寒冷地等は地域の実情に合わせた基礎にして下さい。 布基礎には換気口を設けてください。	