


参考図

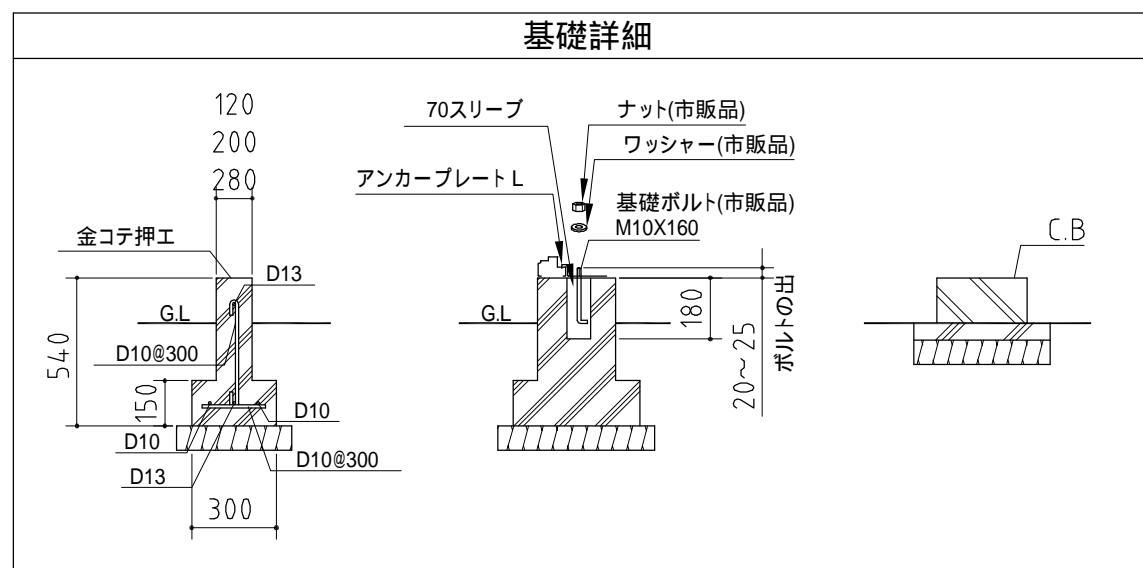

基礎図	NO.08 <縮尺> S=1/40
	~一般型・多雪地型・豪雪地型~
機種名	NXN - 11DL-N
寒冷地等は地域の実情に合わせた基礎にして下さい。 布基礎には換気口を設けてください。	