


11連棟・14連棟・17連棟・20連棟

参考図

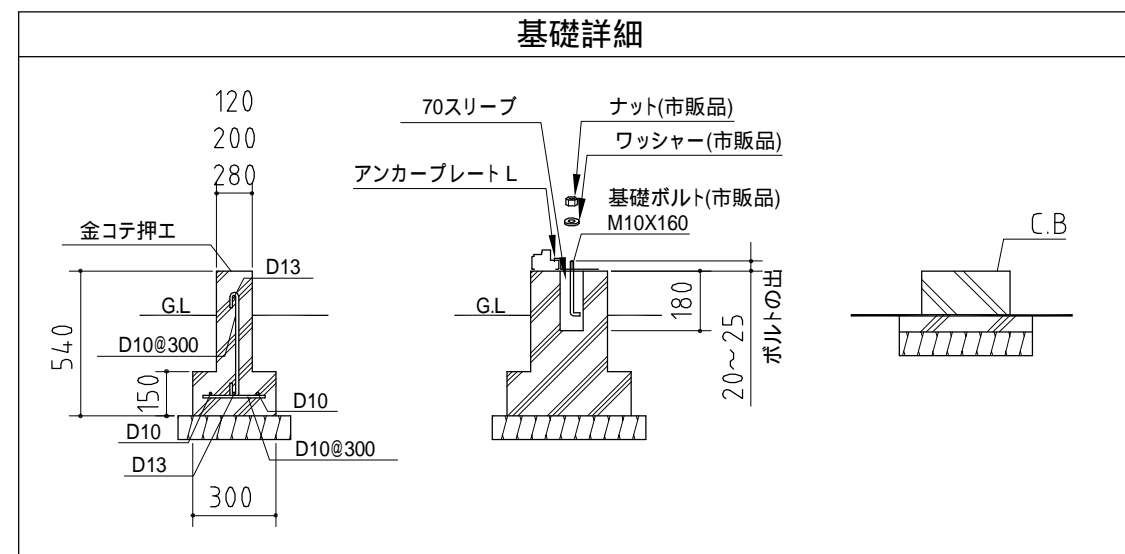

| | |
|---|-------------------|
| 基礎図 | <縮尺> S=1/40 |
| | ~ 一般型・多雪地型・豪雪地型 ~ |
| 機種名 NXN - 08WL - N | |
| 寒冷地等は地域の実情に合わせた基礎にして下さい。 布基礎には換気口を設けてください。 | |