



平面図

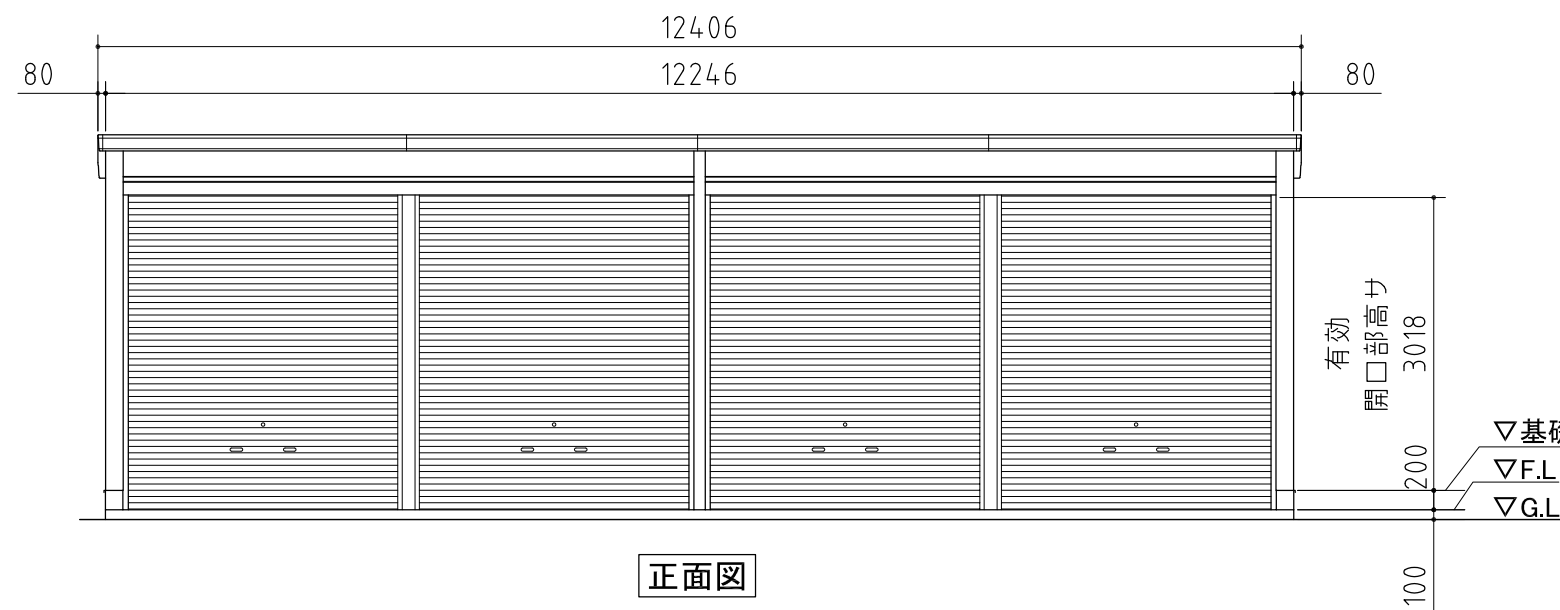

正面図

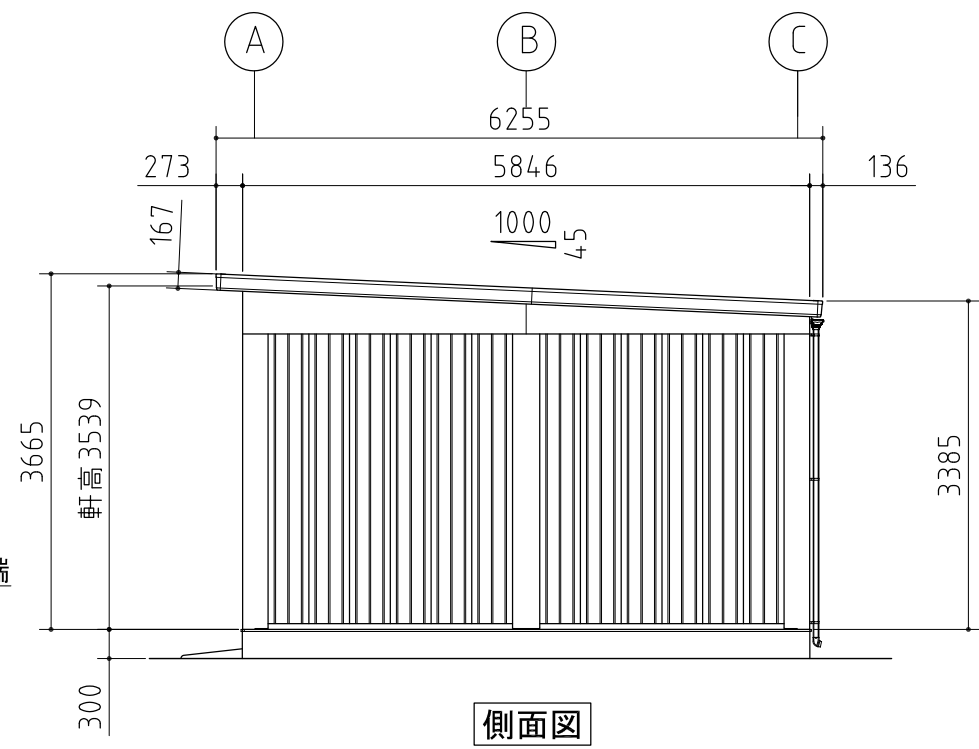

側面図

| 品番 | 部 品 名            | 材料(材質)                     | 単位mm       |
|----|------------------|----------------------------|------------|
| 1  | 水切板              | SGCC F12                   | 0.5        |
| 2  | ベースプレート          | SS400                      | 6.0        |
| 3  | 柱後・中・前           | STKR400 F12                | 2.3        |
| 4  | 土台取付金具           | SGHC F12                   | 1.6        |
| 5  | 土台               | SGCC F12                   | 1.2        |
| 6  | 桁後               | SZAH400 Y08                | 2.3        |
| 7  | 桁前               | SZAH400 Y08                | 2.3        |
| 8  | プレートA            | SZAH400 Y08                | 2.3        |
| 9  | プレートB            | SGH400                     | 3.2        |
| 10 | 梁左右              | STKR400 Y08                | 2.3        |
| 11 | コーナー金具           | SZAH400 Y08                | 2.3        |
| 12 | 梁中               | STKR400 Z18<br>SZAH400 Y08 | 2.3<br>2.3 |
| 13 | 母屋               | SZAH400 Y08                | 2.3        |
| 14 | 小梁               | SZAH400 Y08                | 2.3        |
| 15 | 上胴縁              | SGHC F12                   | 1.6        |
| 16 | 化粧柱後・中・前         | SGCC F12                   | 1.0        |
| 17 | 桁後幕板             | SGCC F12                   | 1.0        |
| 18 | 梁左右幕板            | SZACC Y10                  | 0.7        |
| 19 | 屋根               | CGLCCR AZ150               | 0.6        |
| 20 | 妻板左右             | SZACC Y10                  | 0.7        |
| 21 | 鼻隠シ前・後           | SZACC Y10                  | 0.7        |
| 22 | 壁パネル             | SGCC F12                   | 0.5        |
| 23 | 胴縁               | SGHC F12                   | 1.6        |
| 24 | ブレース(JIS A 5540) | SS400/SNR400B              | M10,12     |
| 25 | シャッター            | CGC400 Z08                 | 0.5        |
| 26 | シャッターカバー         | SZACC Y10                  | 1.0        |
| 27 | シャッターレール         | (CGCC)                     | 1.0,1.6    |
| 28 | 移動柱              | SGCC F12                   | 1.0,1.6    |
| 29 | 雨樋               | PVC                        |            |

SGCC,SGHC,SGH400 : JIS G 3302  
 STKR400 : JIS G 3466  
 SZAH400,SZACC : JIS G 3317  
 CGLCCR : JIS G 3322  
 CGC400,CGCC : JIS G 3312  
 SS400 : JIS G 3101  
 SNR400B : JIS G 3138

外形図

<縮尺> S=1/80  
 ~一般型~

機種名 SG-358GPN-4

○有効開口寸法:2780(5550) × 3018(mm)

○床面積70.32㎡(21.31坪)