




部材の材質や厚さについては、仕様・部品断面図に記載しています。

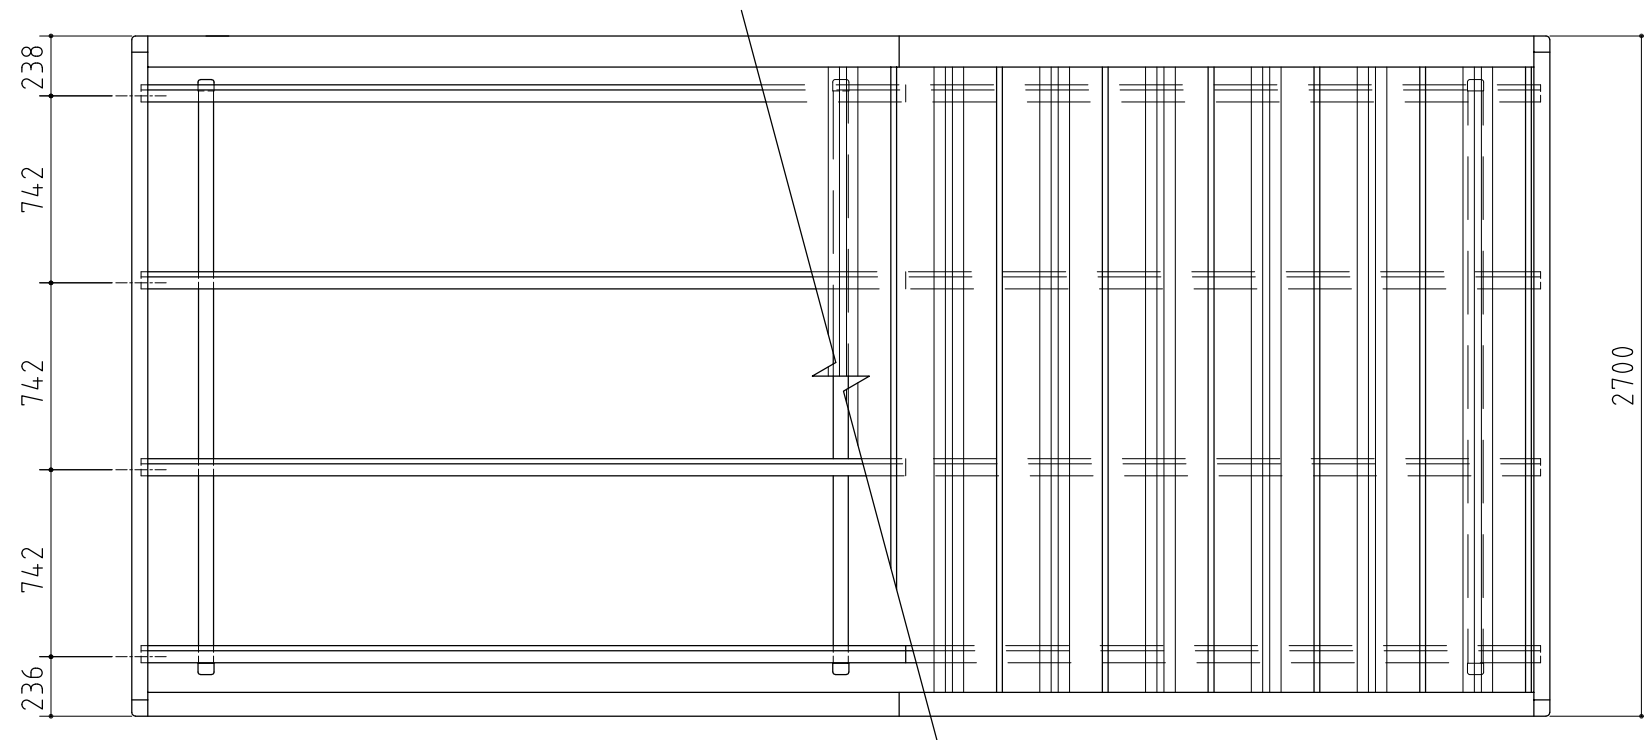

平面図

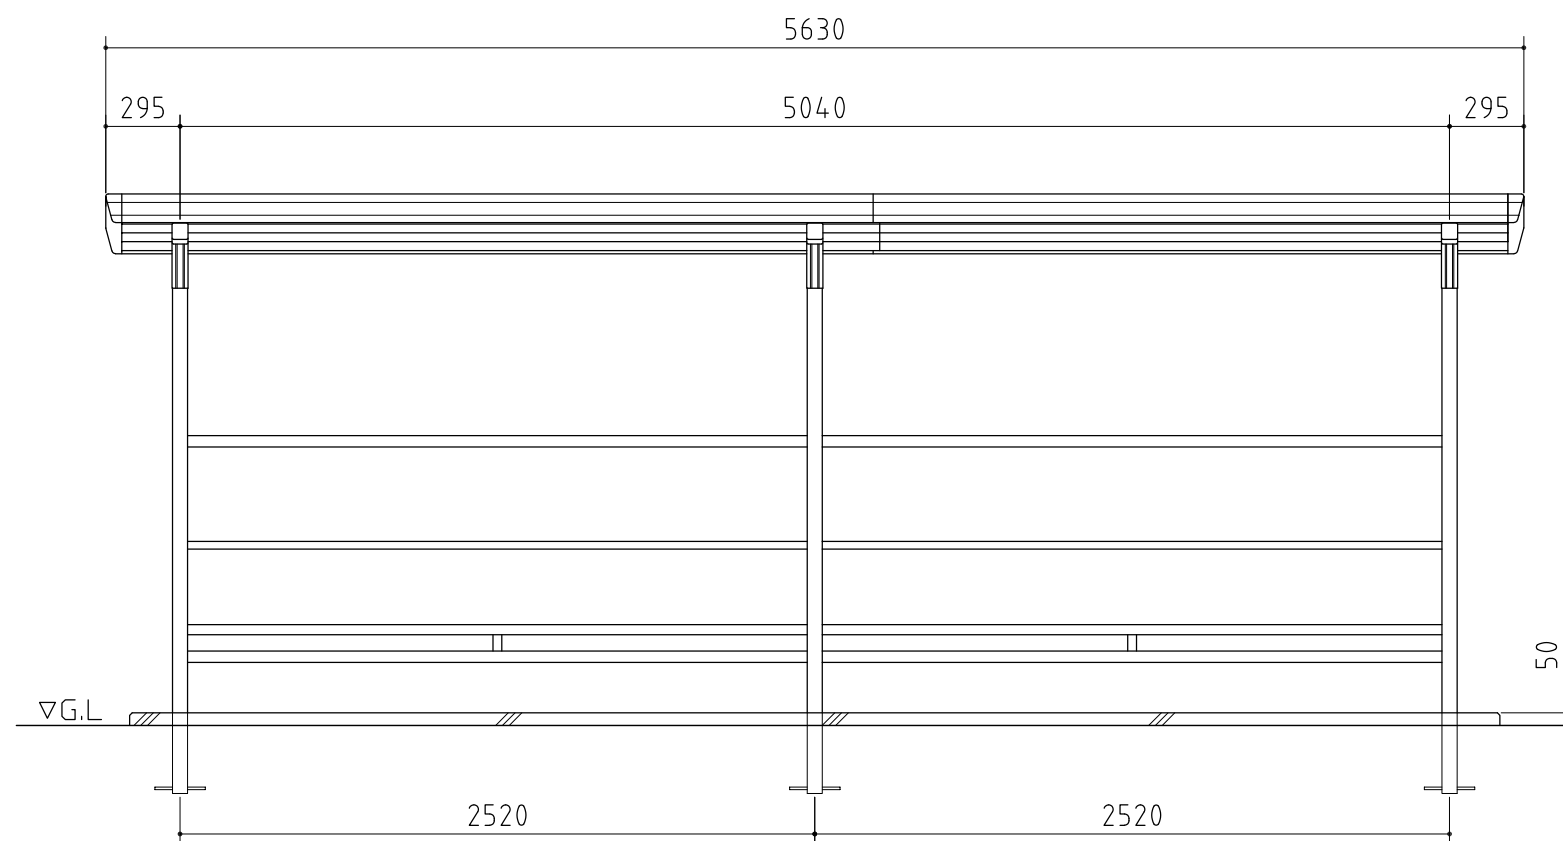

正面図

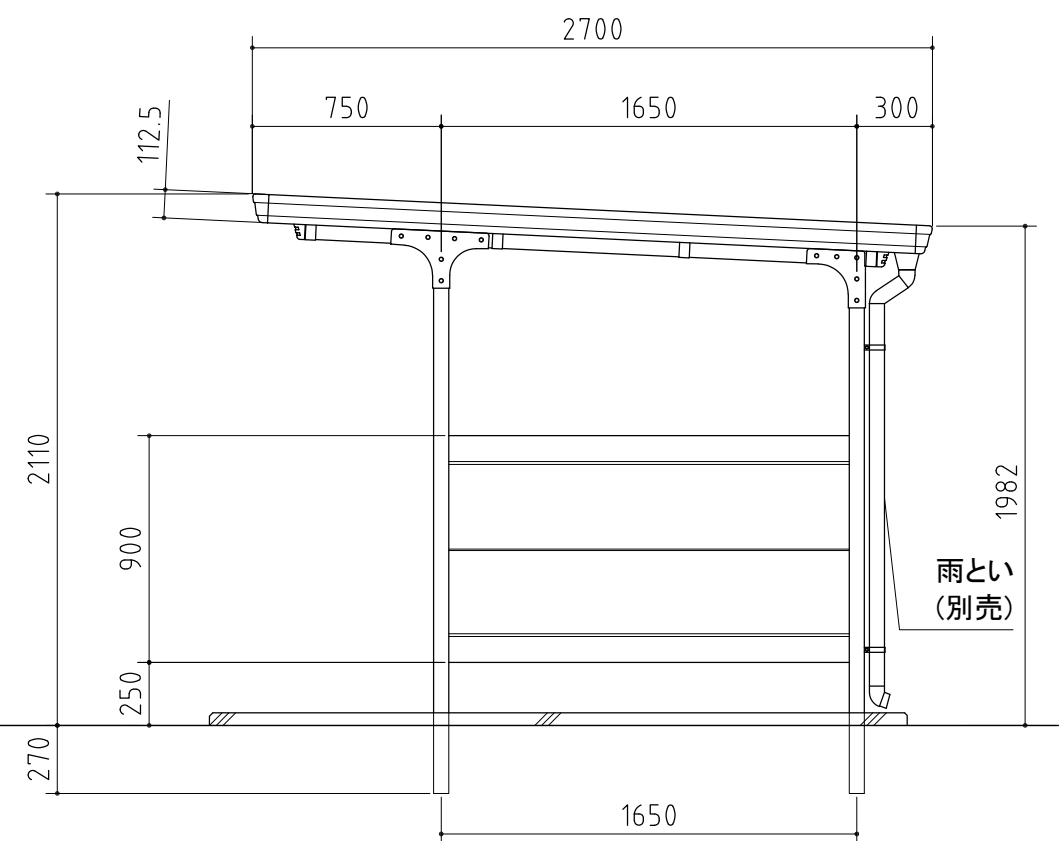

側面図

## 外形図

〈縮尺〉 S=1/30  
～一般型～

機種名 BFX-25L-2

○間口奥行寸法は柱芯寸法です。