




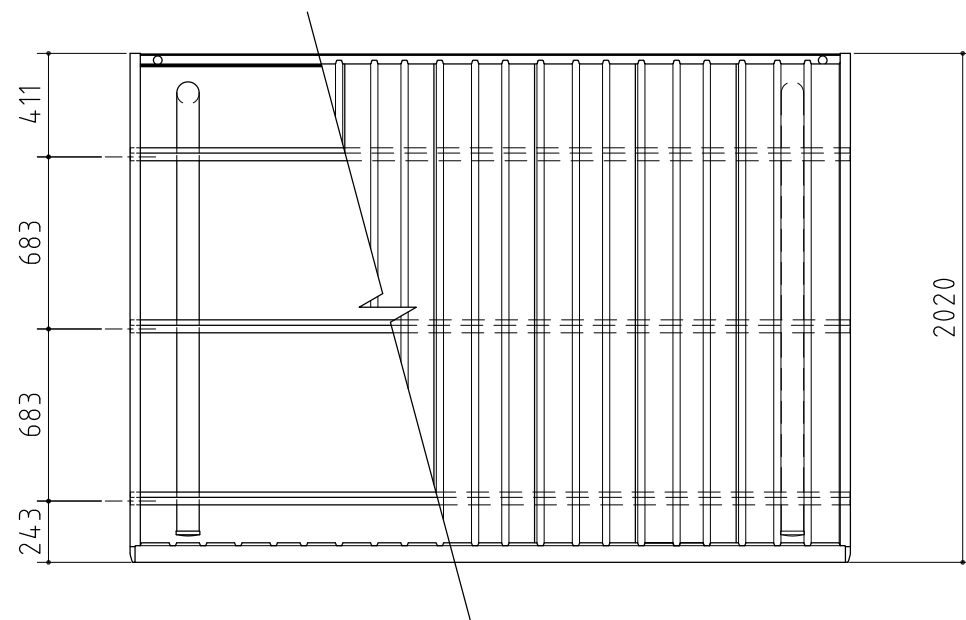

平面図

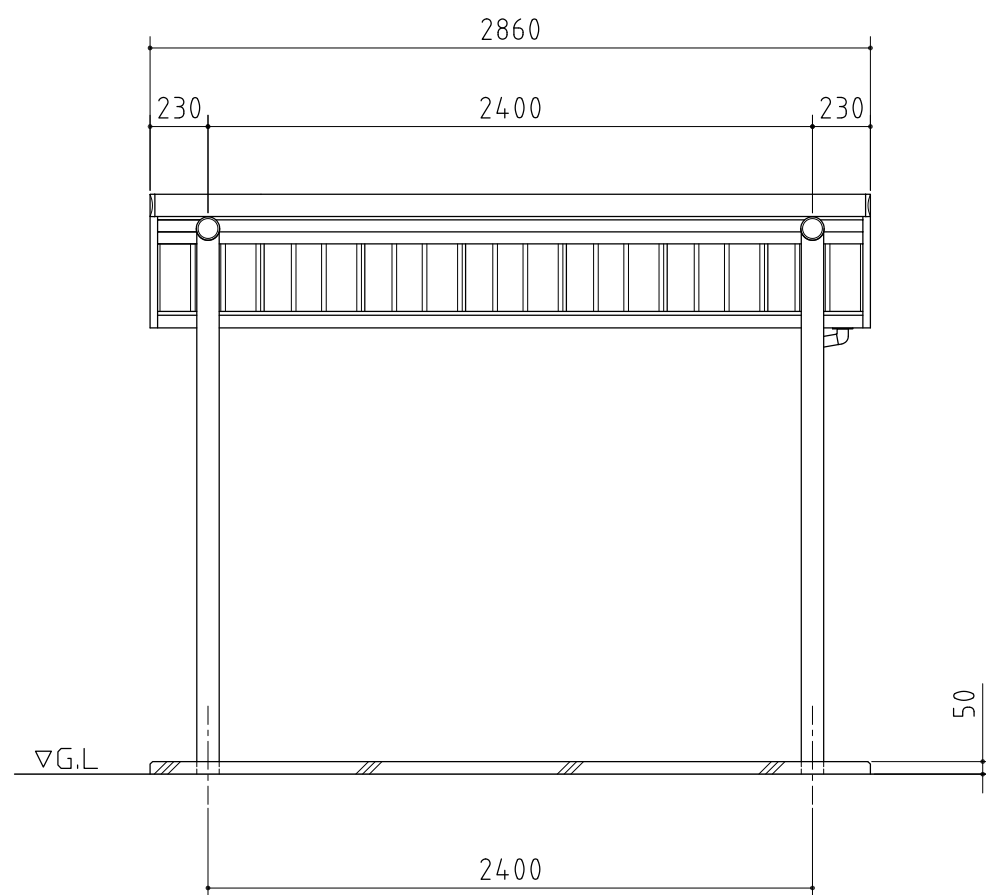

正面図

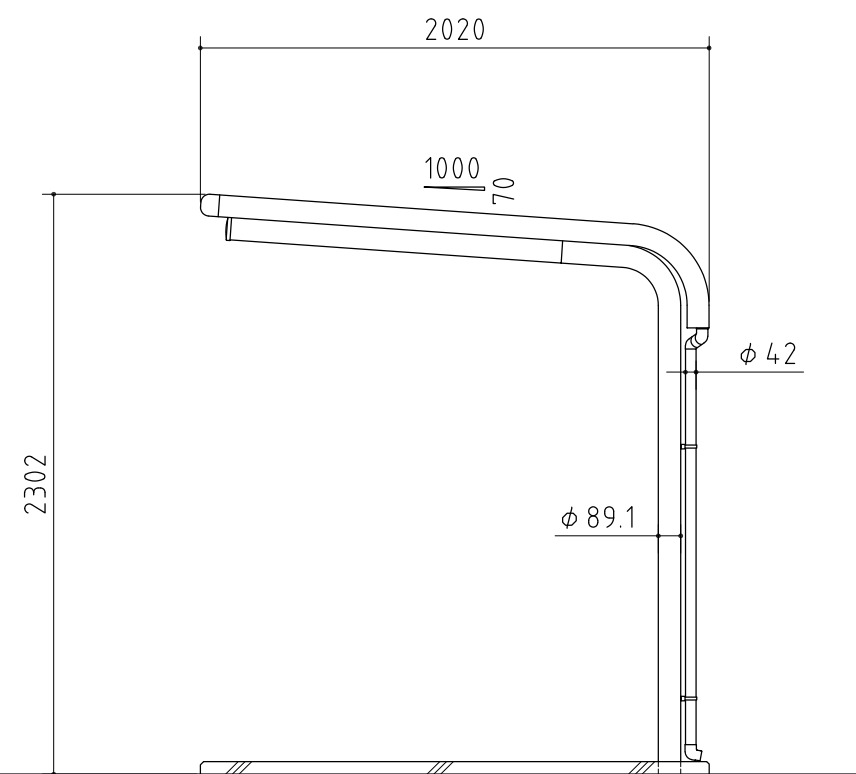

側面図

部材の材質や厚さについては、仕様・部品断面図に記載しています。

外形図	〈縮尺〉 S=1/30 ～一般型～
	機種名 BP-24U(F)・24P(F)
	○間口奥行寸法は柱芯寸法です。