



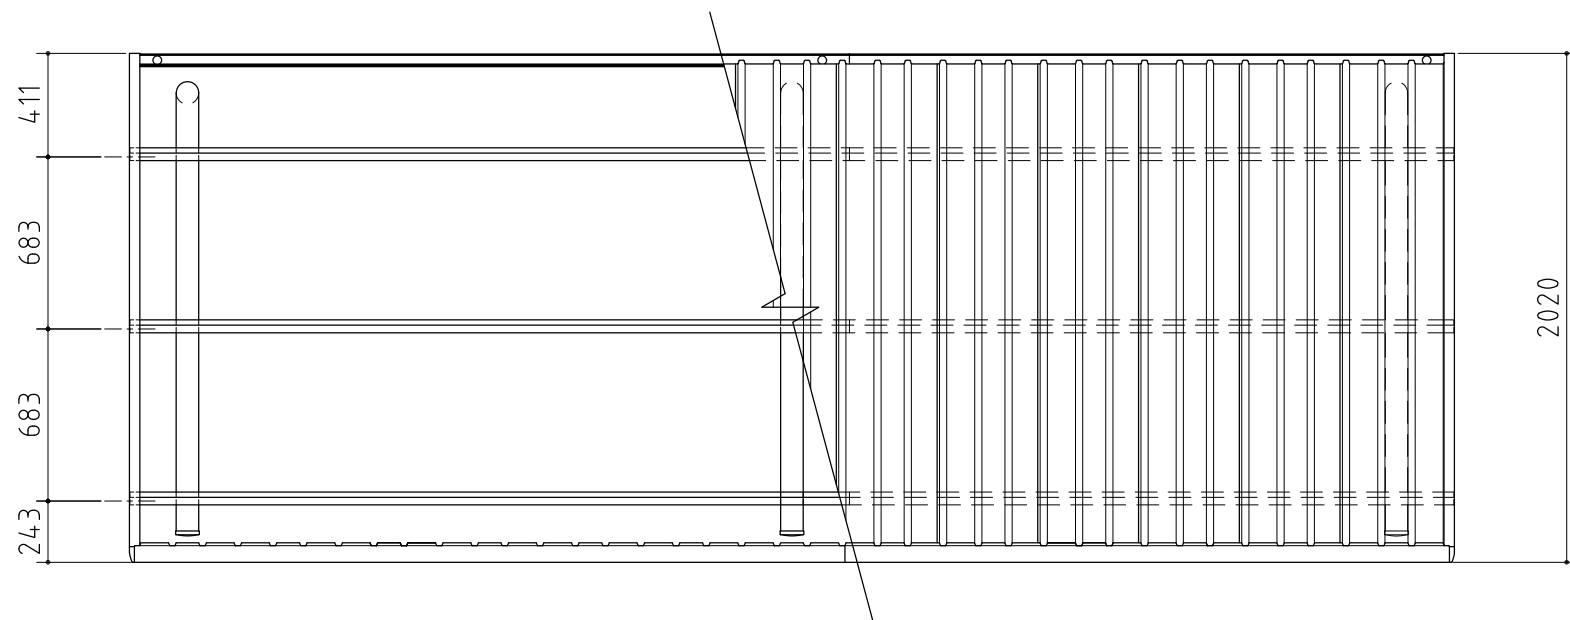


平面図

部材の材質や厚さについては、仕様・部品断面図に記載しています。

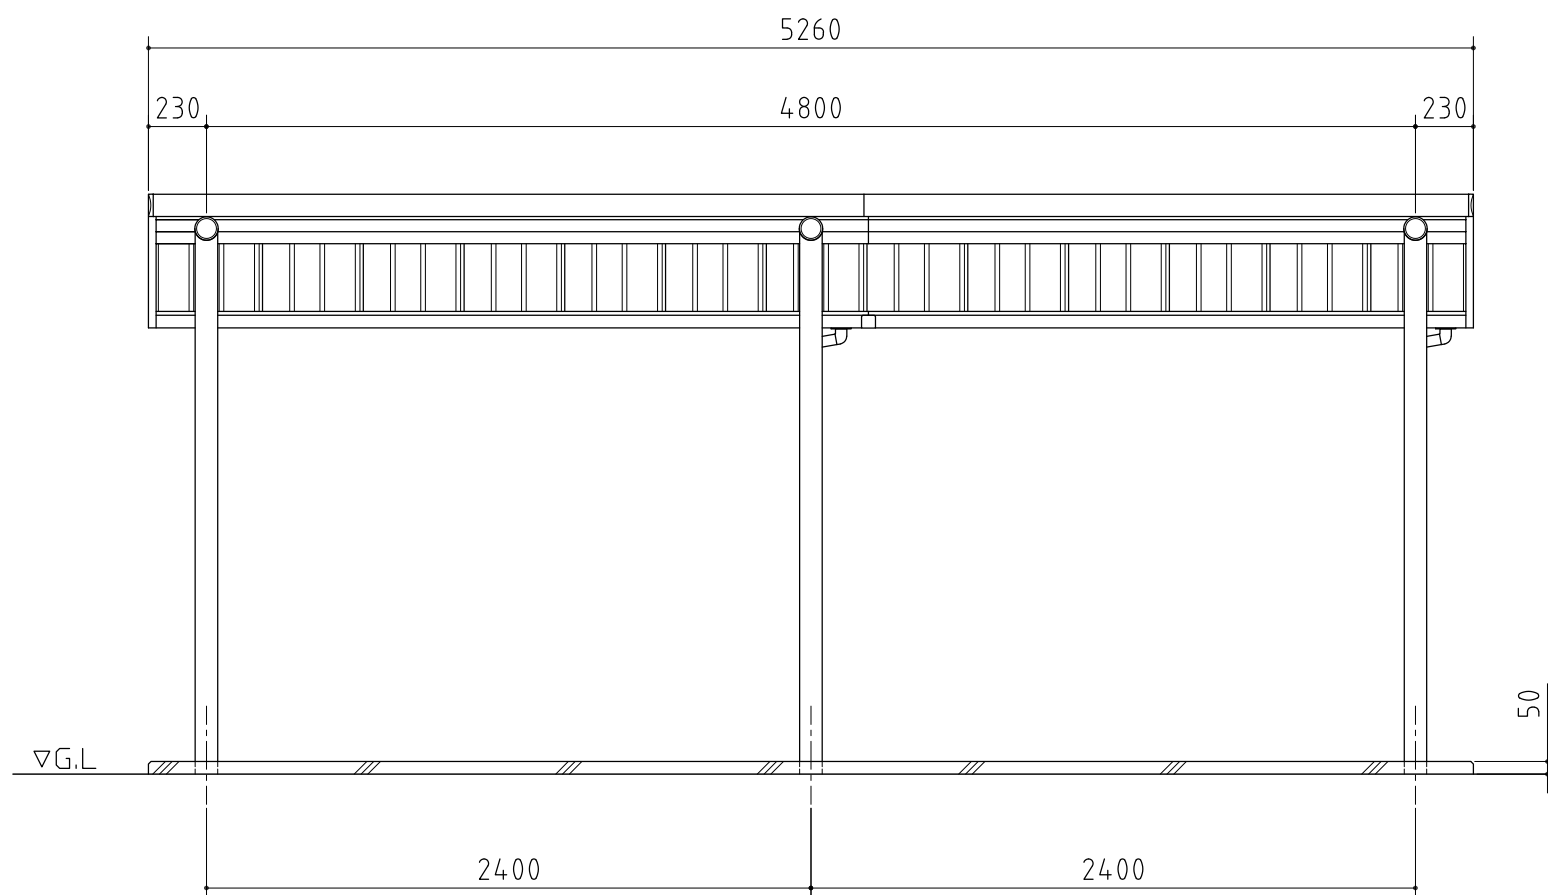

正面図

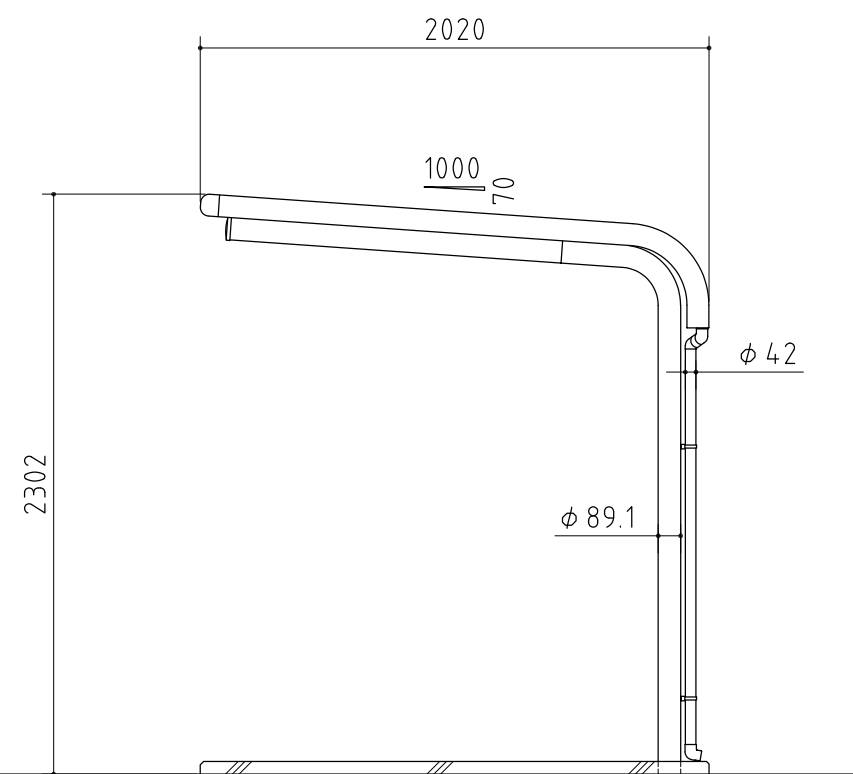

側面図

外形図	〈縮尺〉 S=1/30
	～一般型～
	機種名 BP-24U(F)L・24P(F)L-2

○間口奥行寸法は柱芯寸法です。