



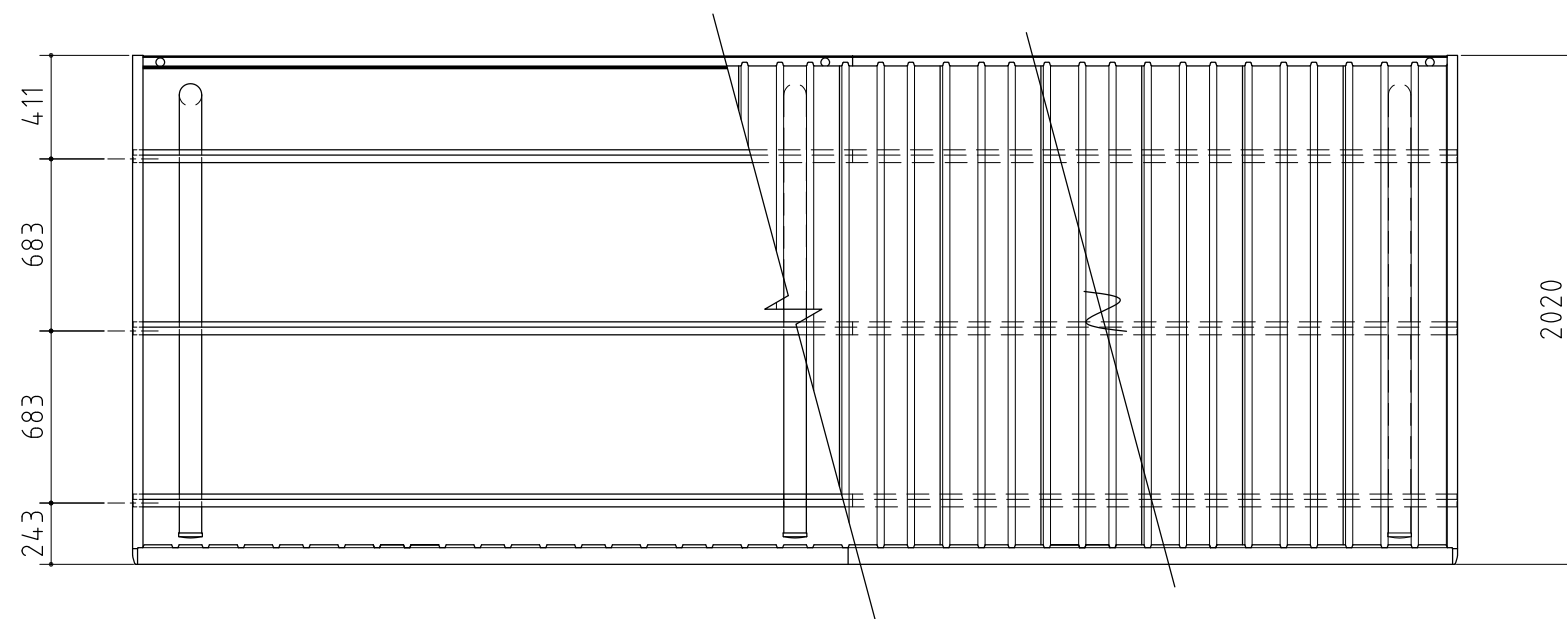


平面図

部材の材質や厚さについては、仕様・部品断面図に記載しています。

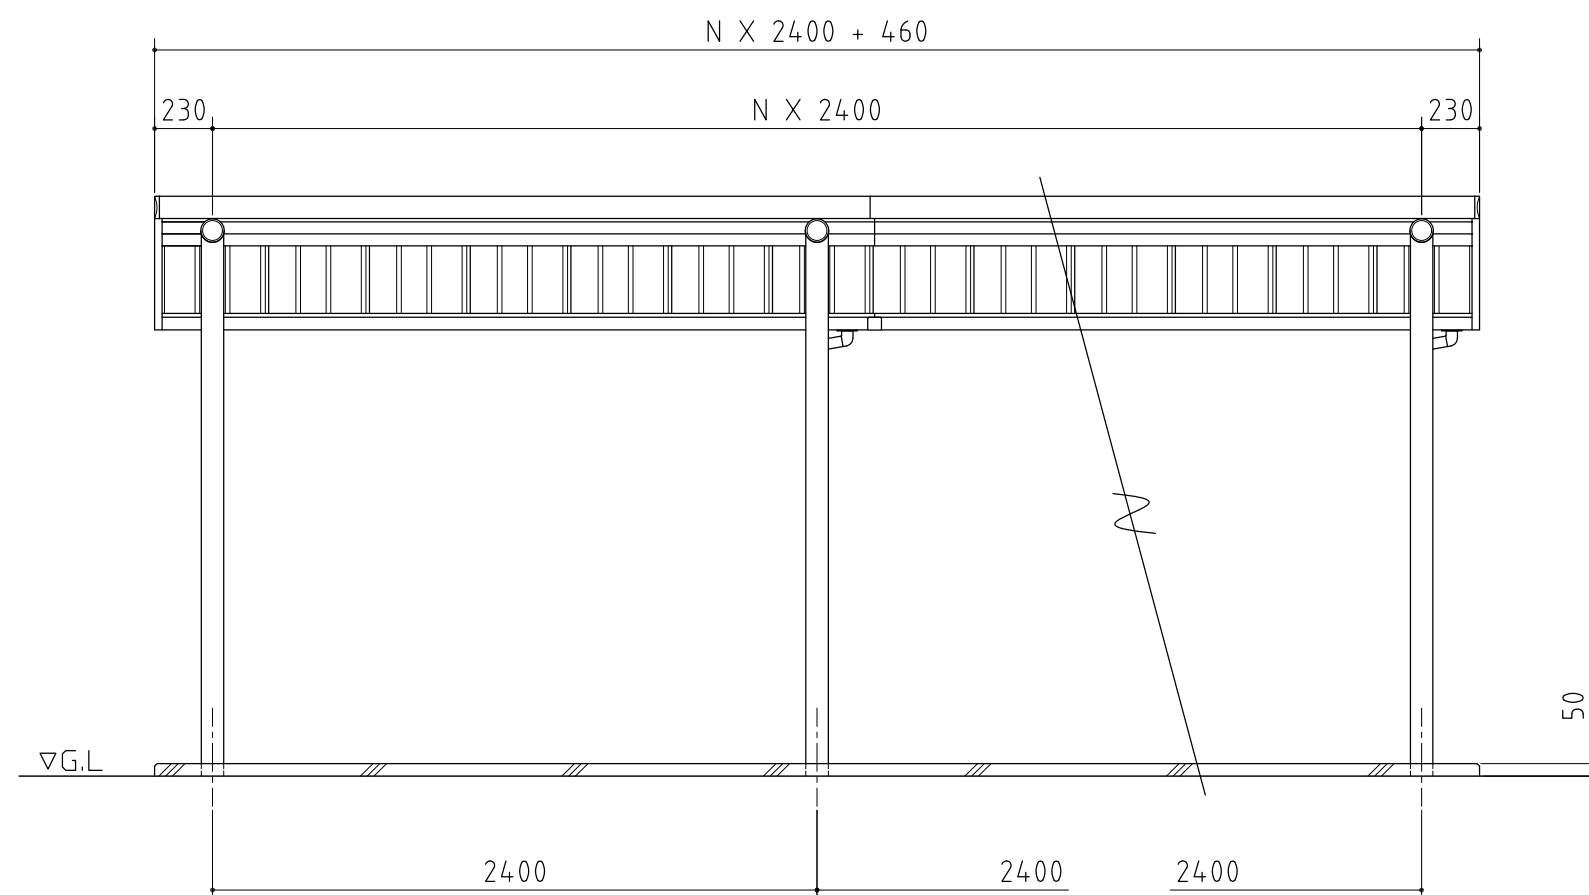

正面図

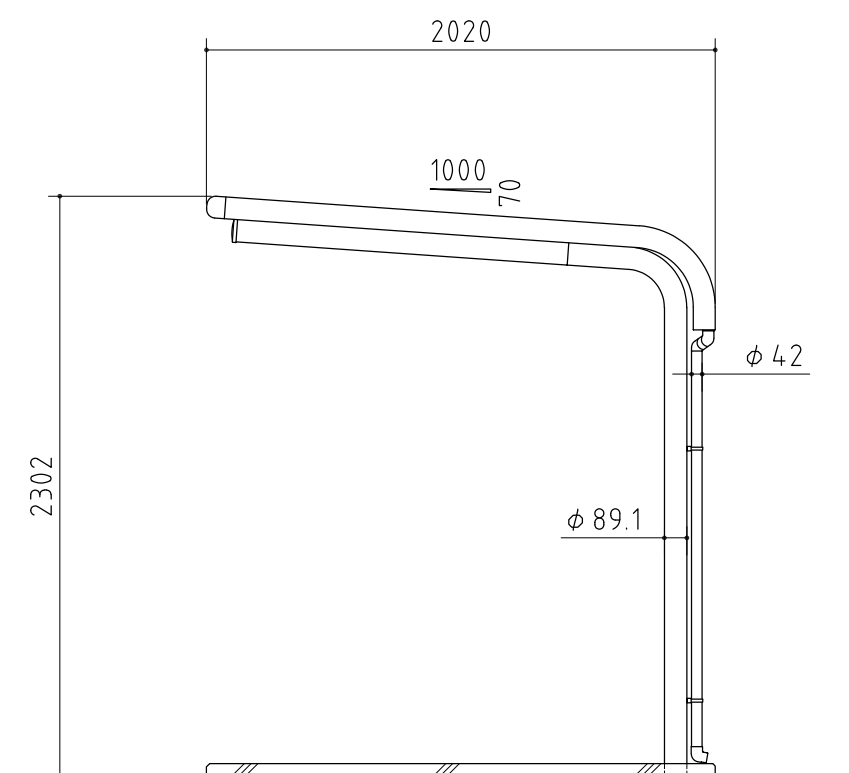

側面図

外形図	<縮尺> S=1/30 ~一般型~
	機種名 BP-24U(F)L・24P(F)L
	○間口奥行寸法は柱芯寸法です。 N: 連続数