



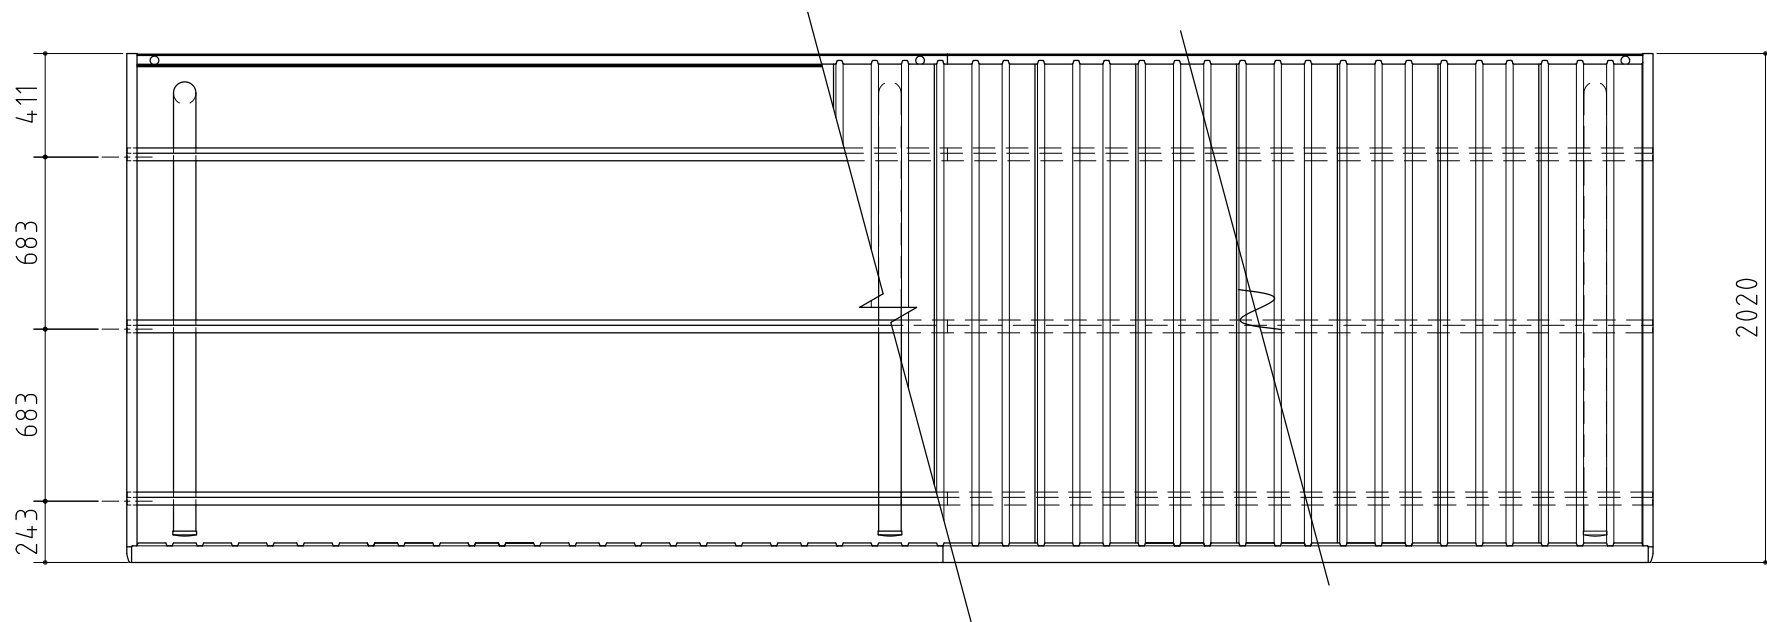


平面図

部材の材質や厚さについては、仕様・部品断面図に記載しています。

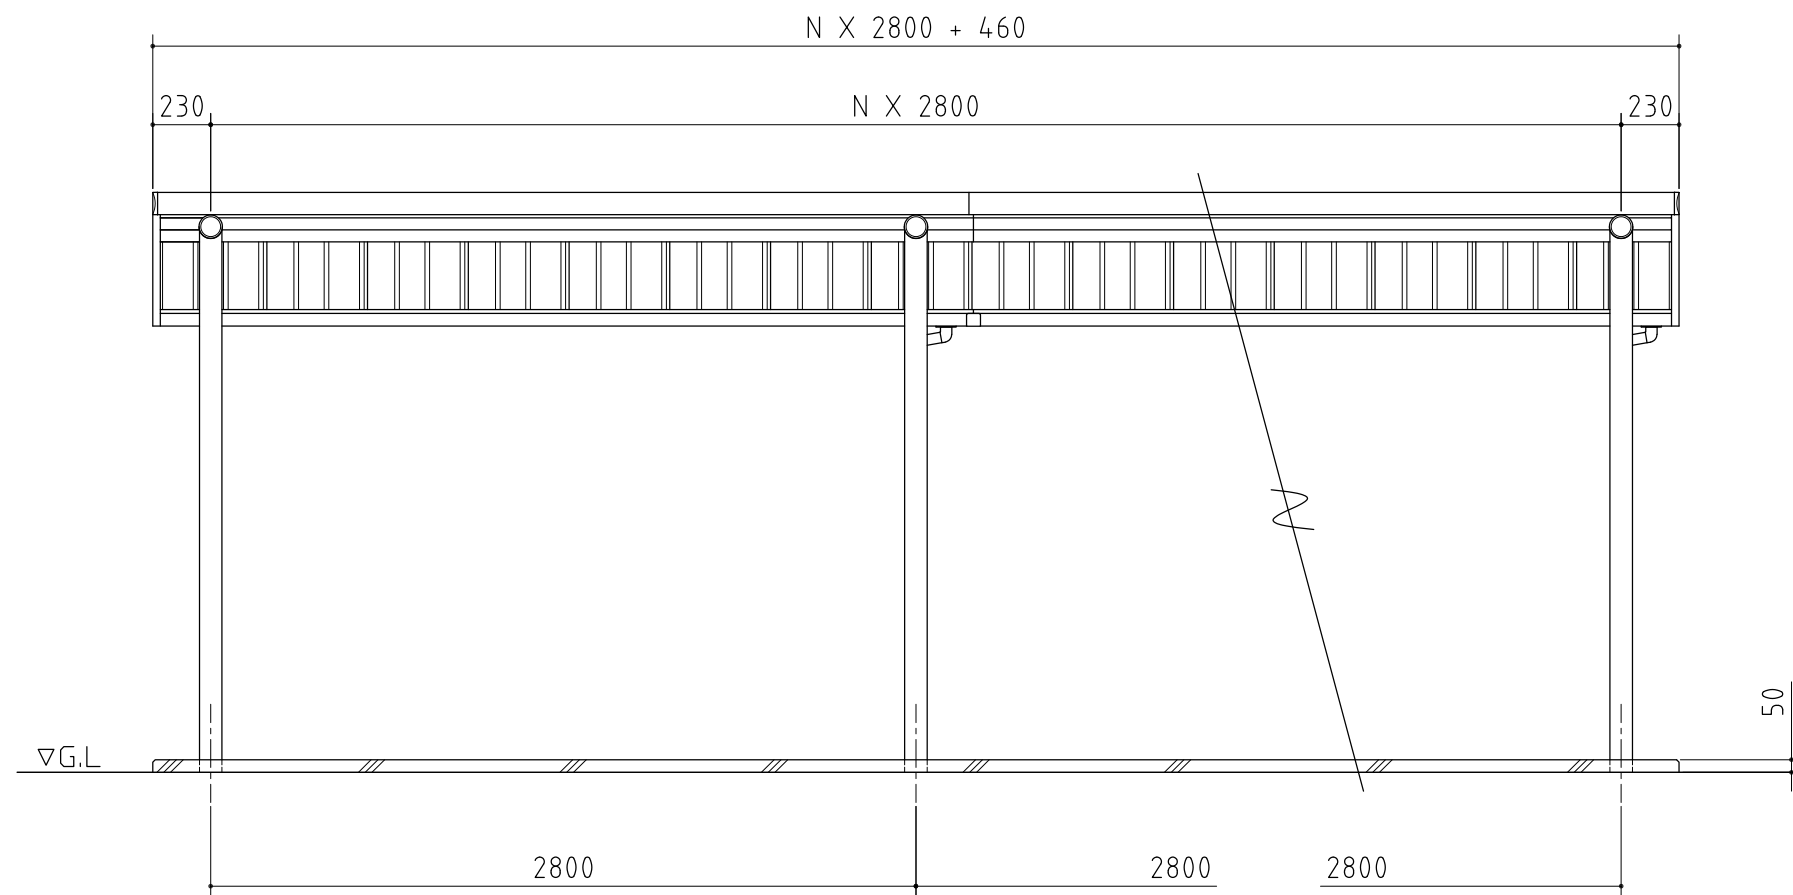

正面図

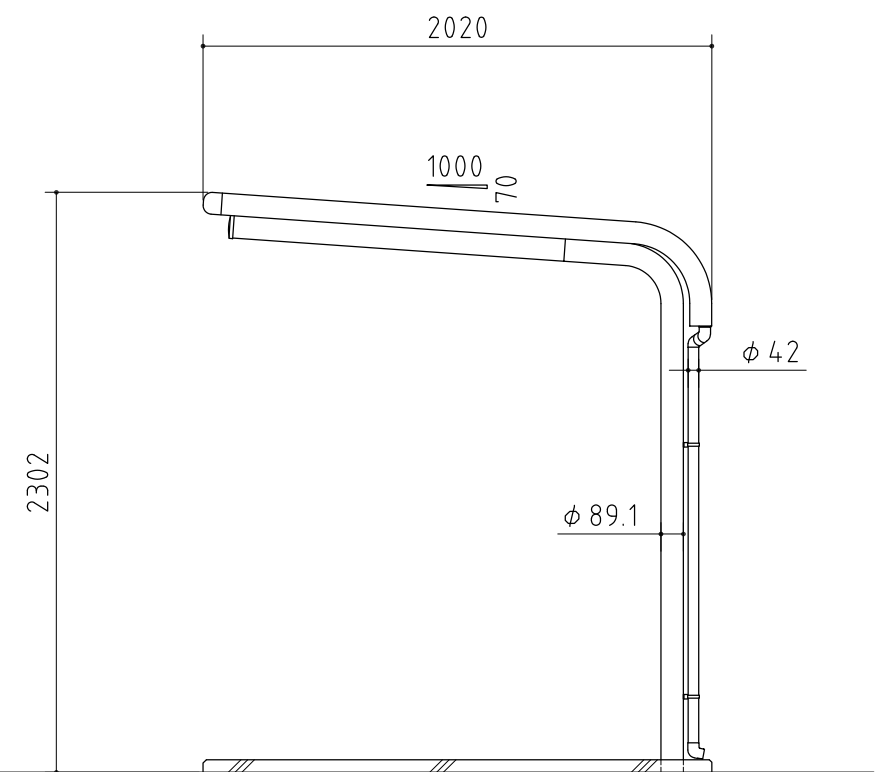

側面図

外形図	〈縮尺〉 S=1/30 ～一般型～
	機種名 BP-28U(F)L・28P(F)L
	○間口奥行寸法は柱芯寸法です。 N: 連続数