




部材の材質や厚さについては、仕様・部品断面図に記載しています。

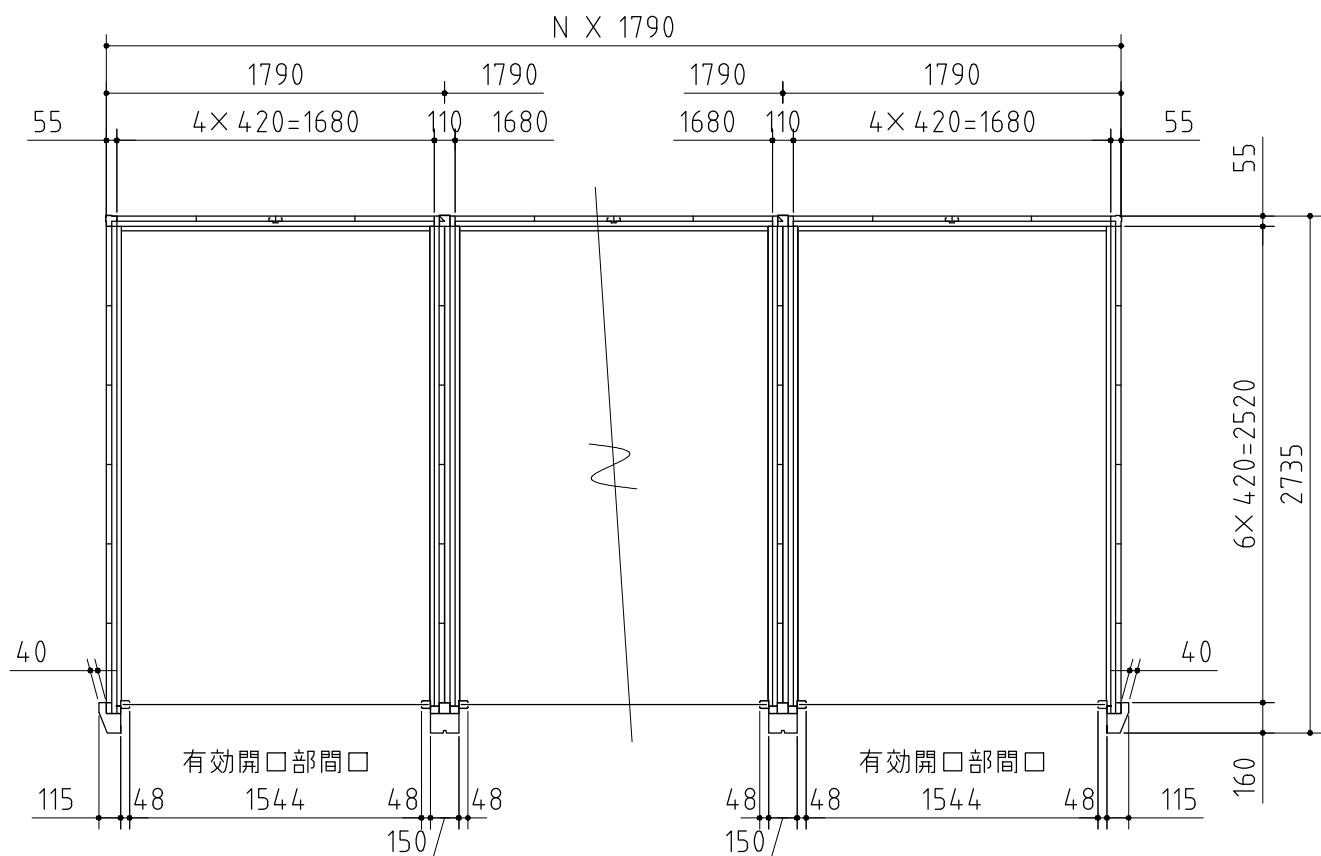

平面図

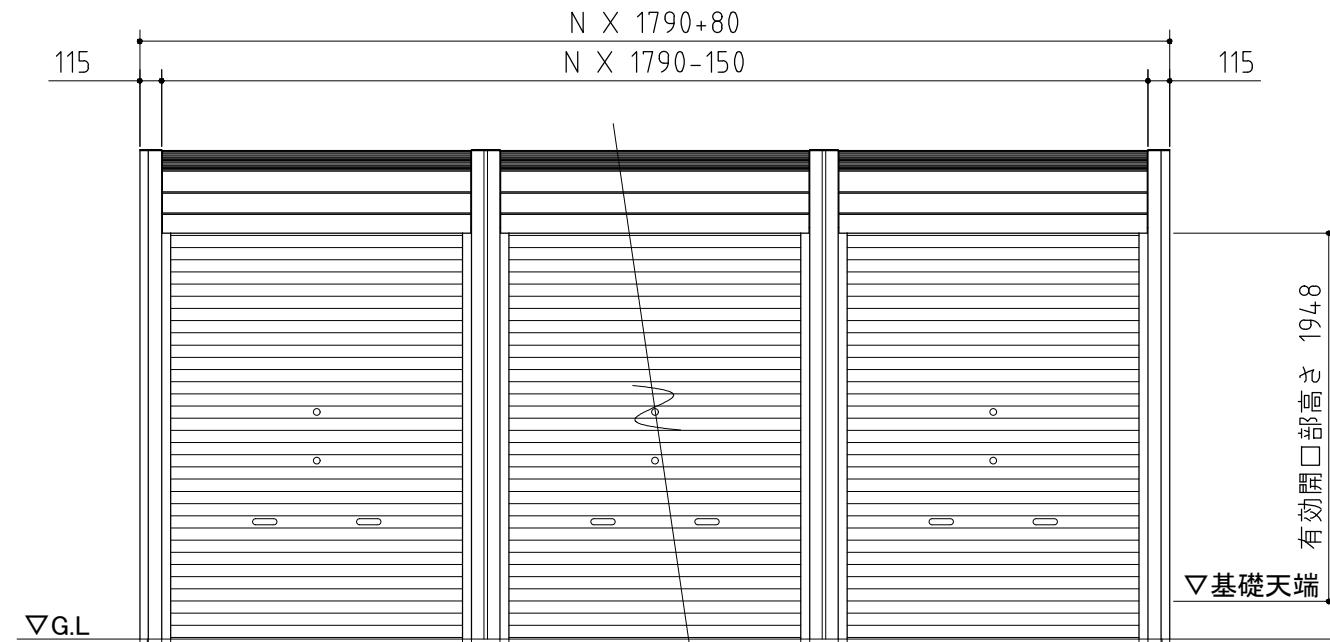

正面図

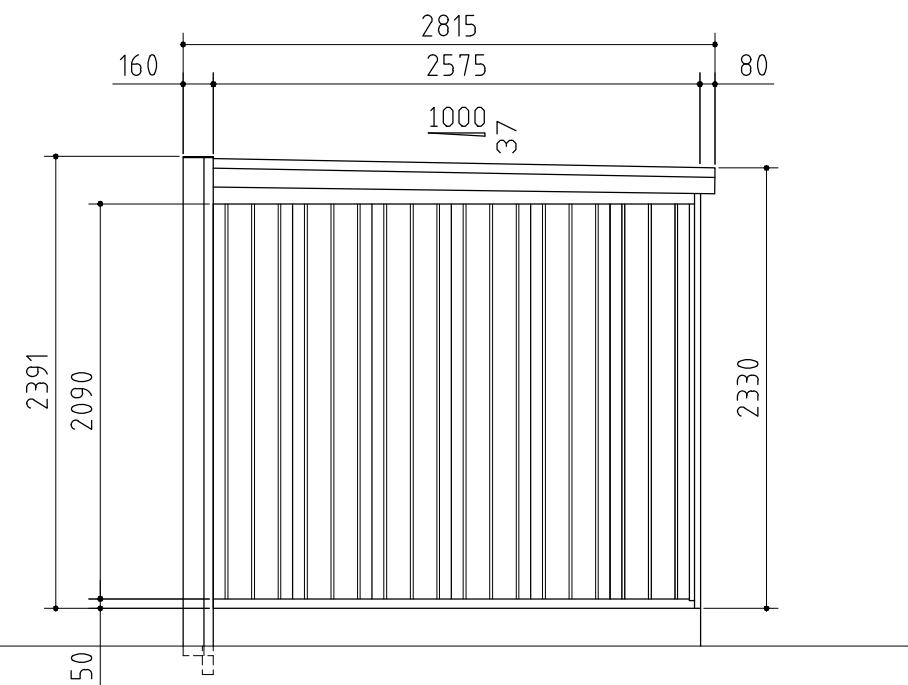

側面図

**外形図** 〈縮尺 S=1/40  
～一般型・多雪型・豪雪型～

**機種名 DM-1826HDA-N**

○有効開口寸法 : 1544 × 1948(mm)  
○床面積 : N[連続数] × 4.90m<sup>2</sup>(1.48坪)