




部材の材質や厚さについては、仕様・部品断面図に記載しています。

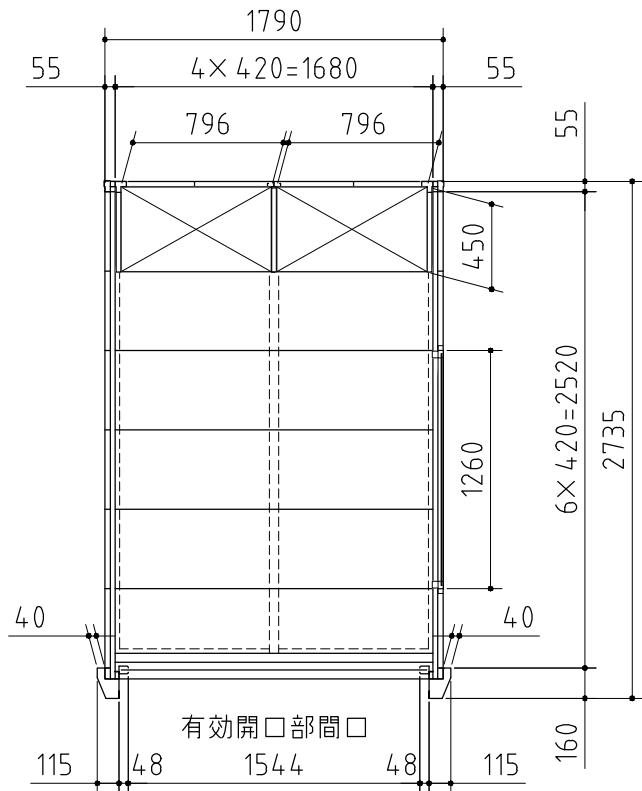

平面図

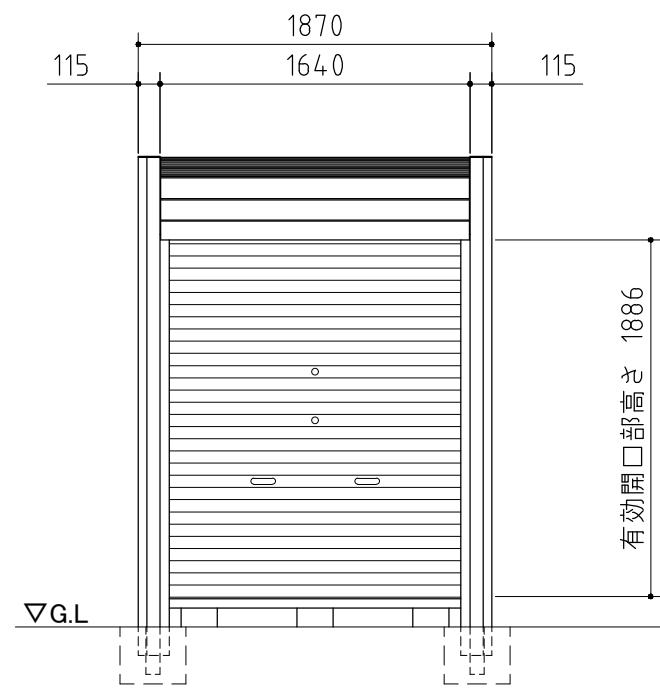

正面図

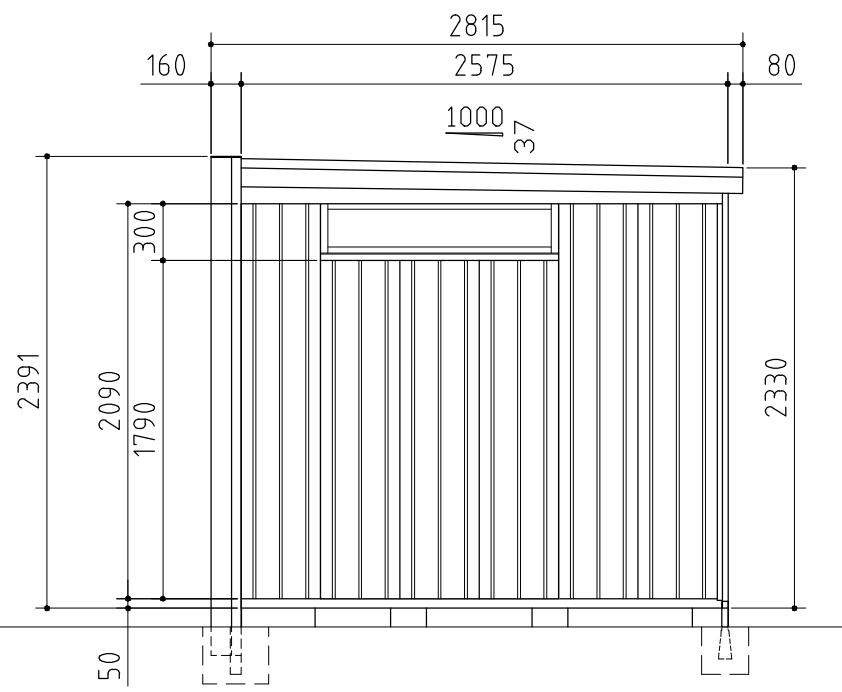

側面図

外形図 (縮尺) S=1/40
～一般型・多雪型・豪雪型～
機種名 DM-1826HYB
○有効開口寸法 : 1544×1886(mm)
○床面積 : 4.90m²(1.48坪)