




部材の材質や厚さについては、仕様・部品断面図に記載しています。

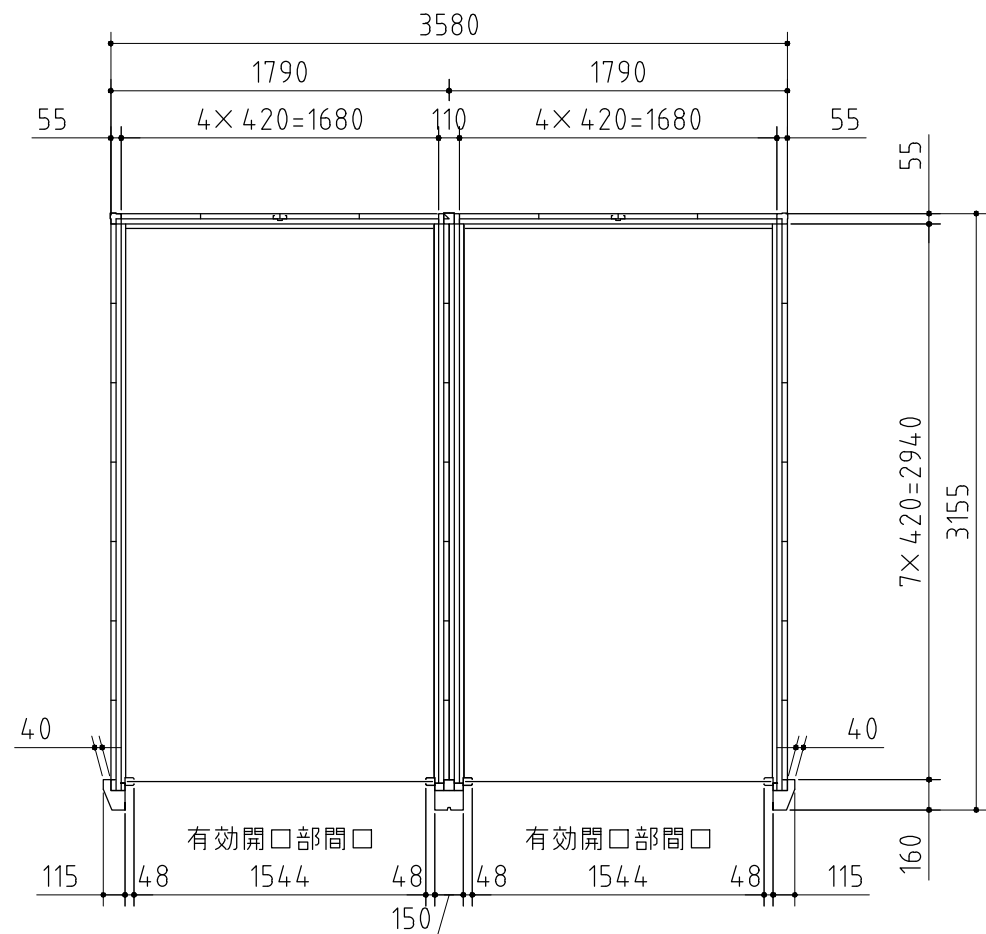

平面図

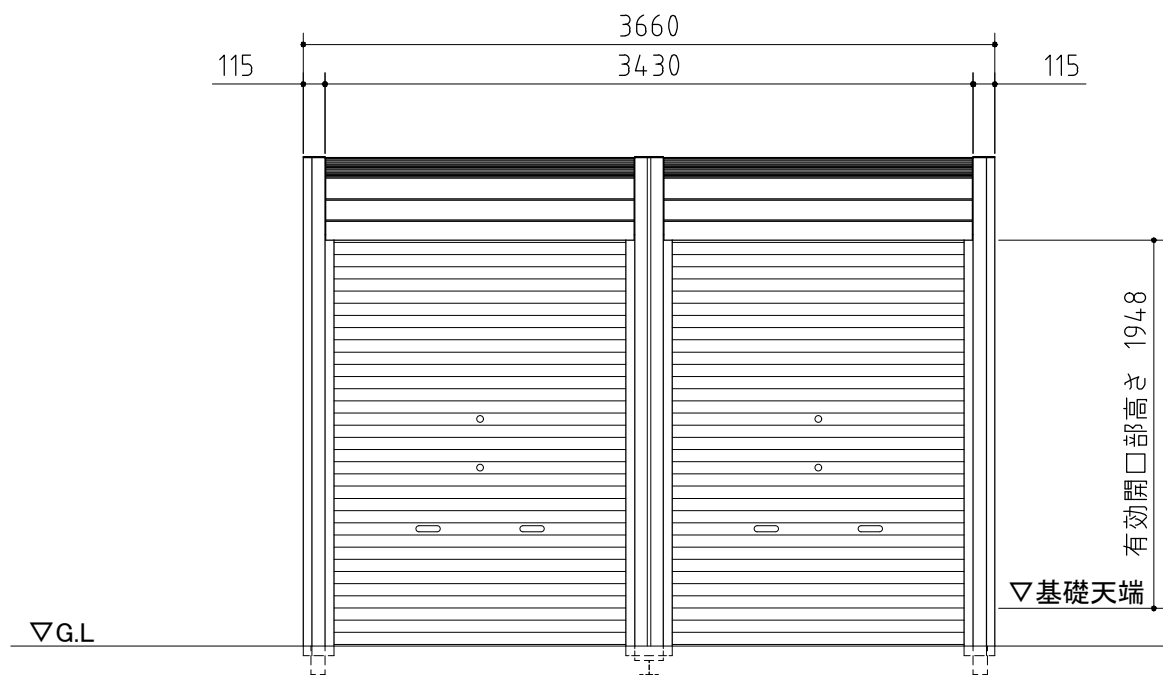

正面図

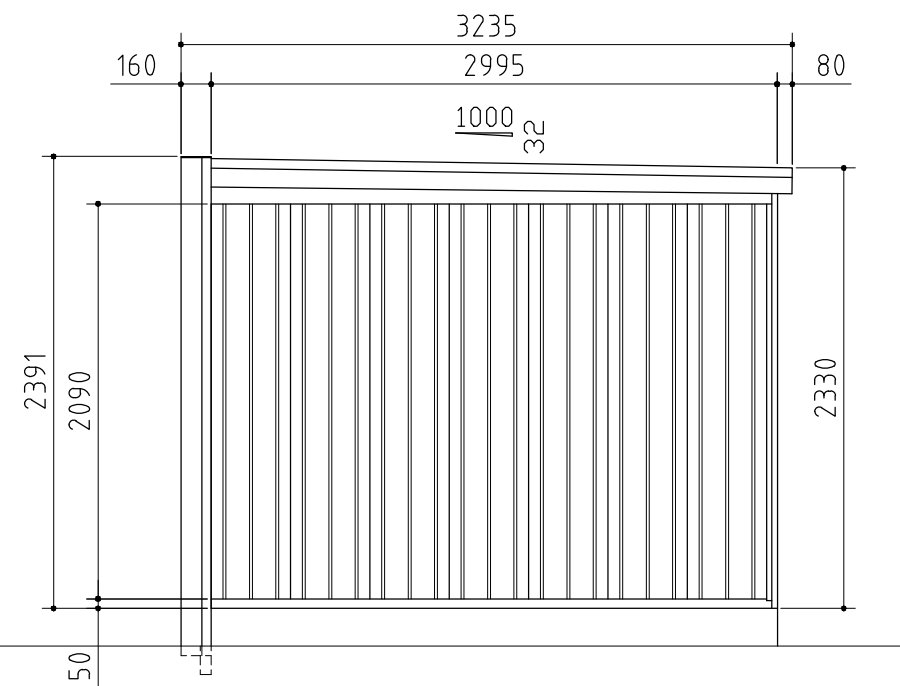

側面図

外形図	＜縮尺＞ S=1/40 ～一般型・多雪型・豪雪型～
	機種名 DM-1830HDA-2
	○有効開口寸法：1544×1948(mm) ○床面積：11.29㎡(3.42坪)