




部材の材質や厚さについては、仕様・部品断面図に記載しています。

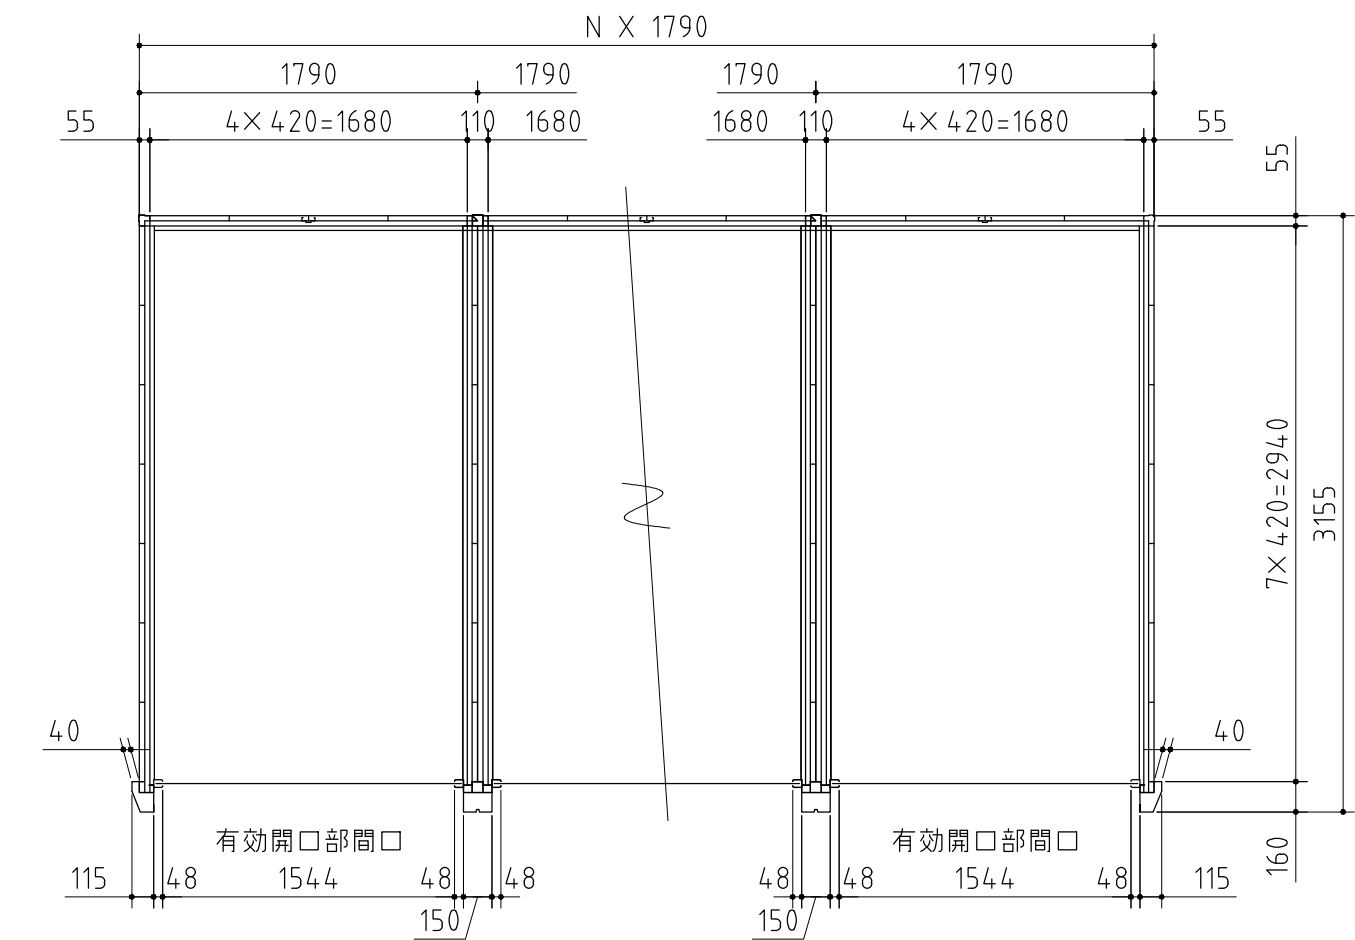

平面図

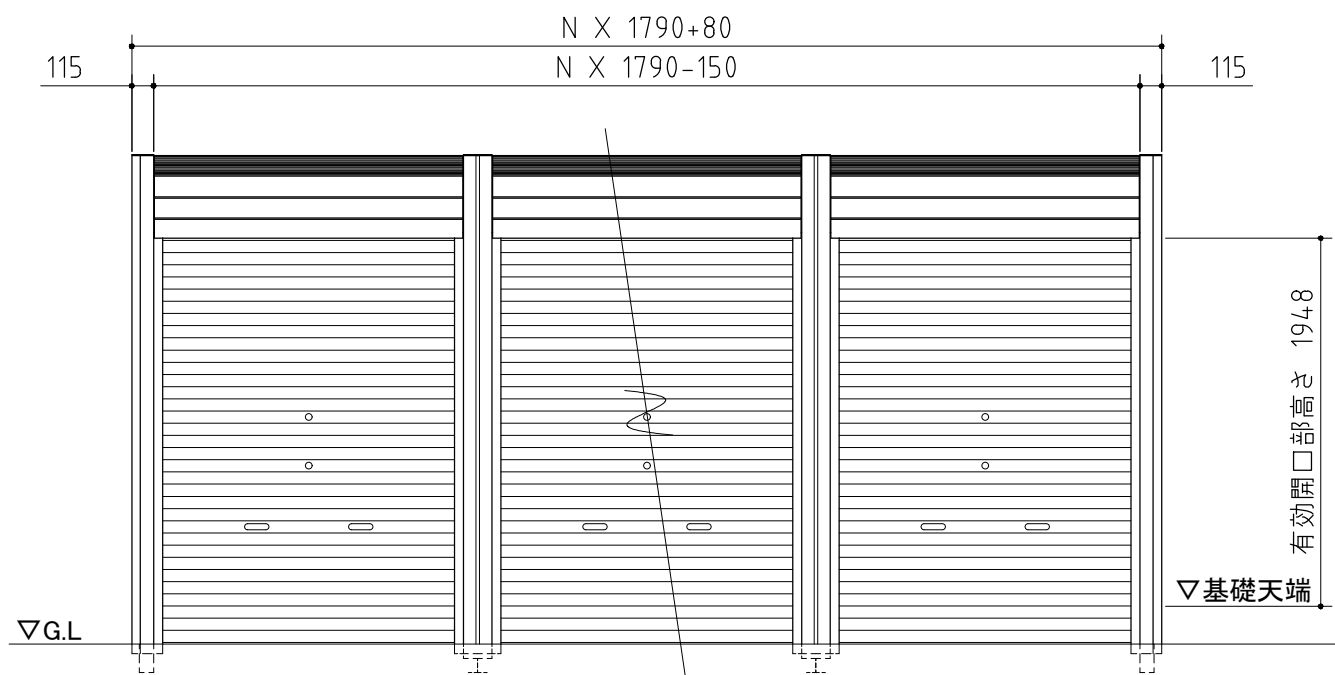

正面図

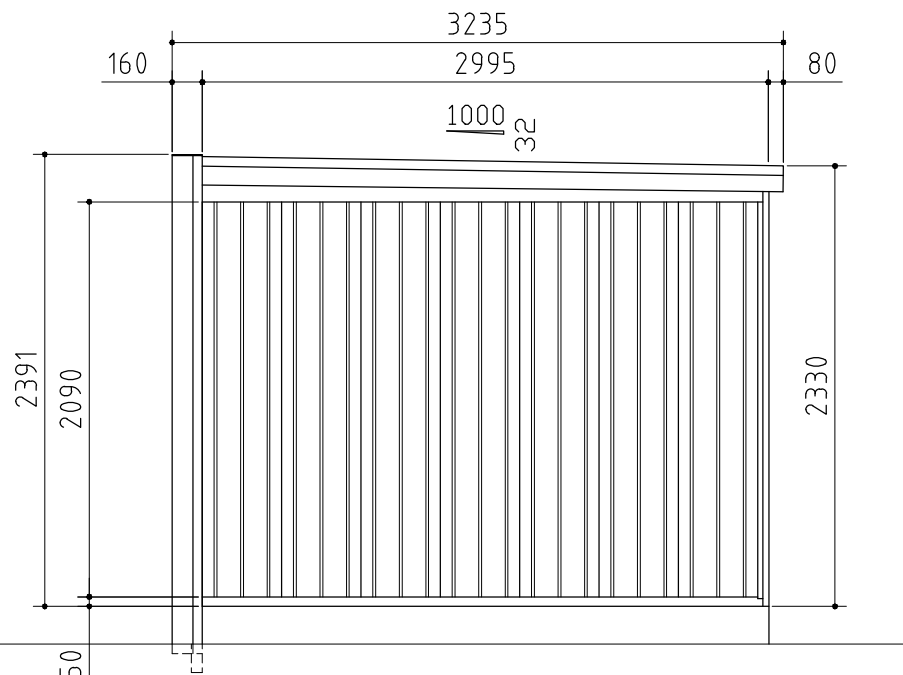

側面図

外形図

機種名 DM-1830HDA-N

<縮尺> S=1/40
~一般型・多雪型・豪雪型~

○有効開口寸法 : 1544×1948(mm)
○床面積 : N[連続数] × 5.65㎡(1.71坪)