




部材の材質や厚さについては、仕様・部品断面図に記載しています。

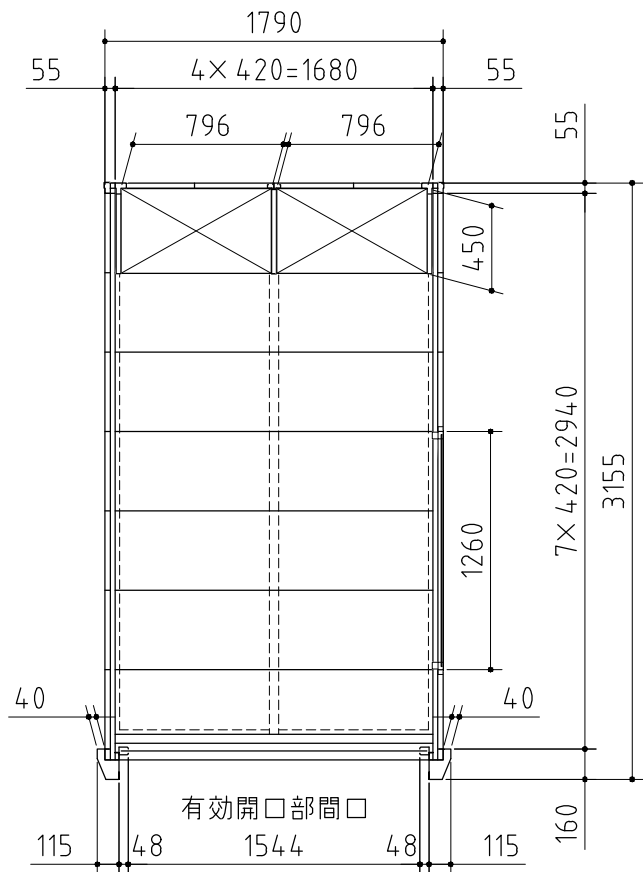

平面図

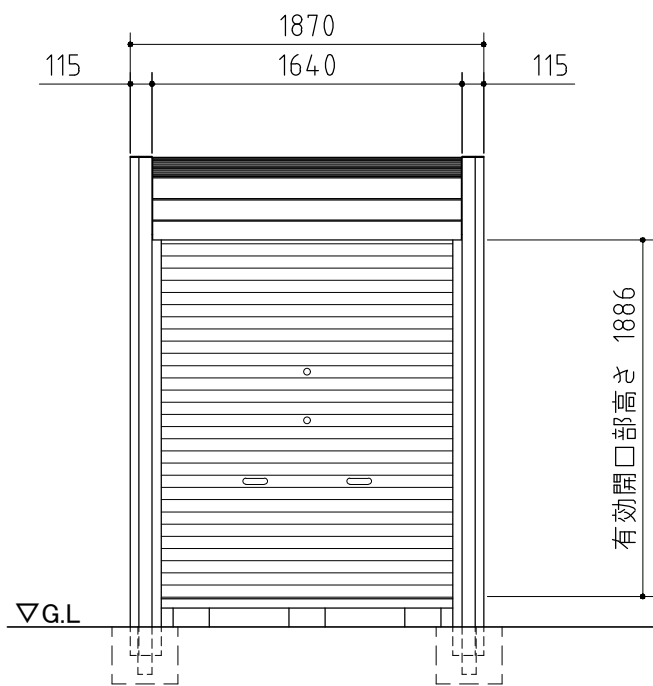

正面図

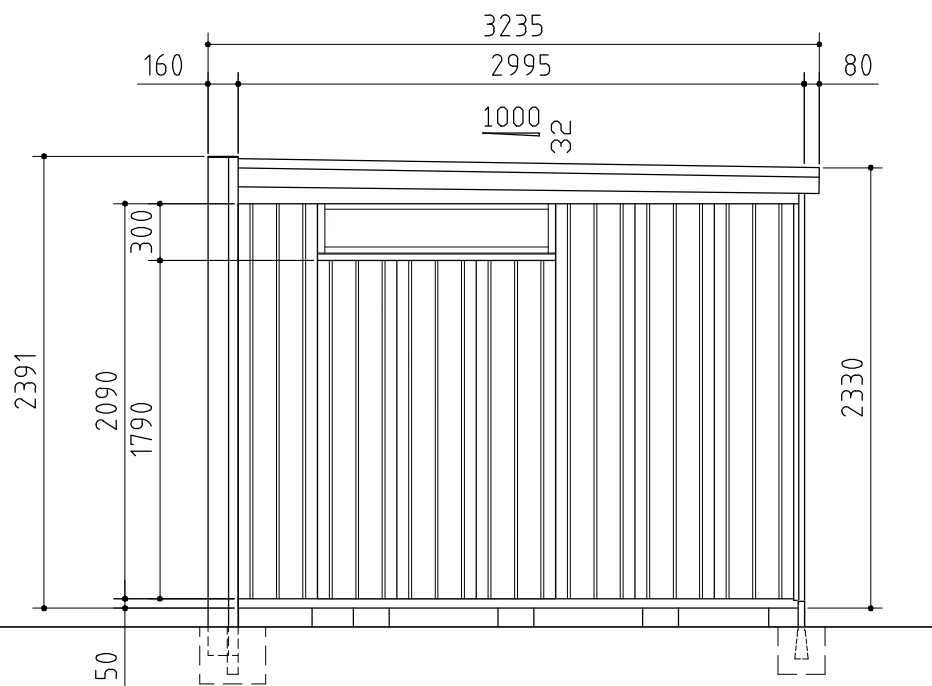

側面図

外形図	＜縮尺＞ S=1/40
	～一般型・多雪型・豪雪型～
	機種名 DM-1830HYB
	○有効開口寸法：1544×1886(mm)
○床面積：5.65㎡(1.71坪)	