




部材の材質や厚さについては、仕様・部品断面図に記載しています。

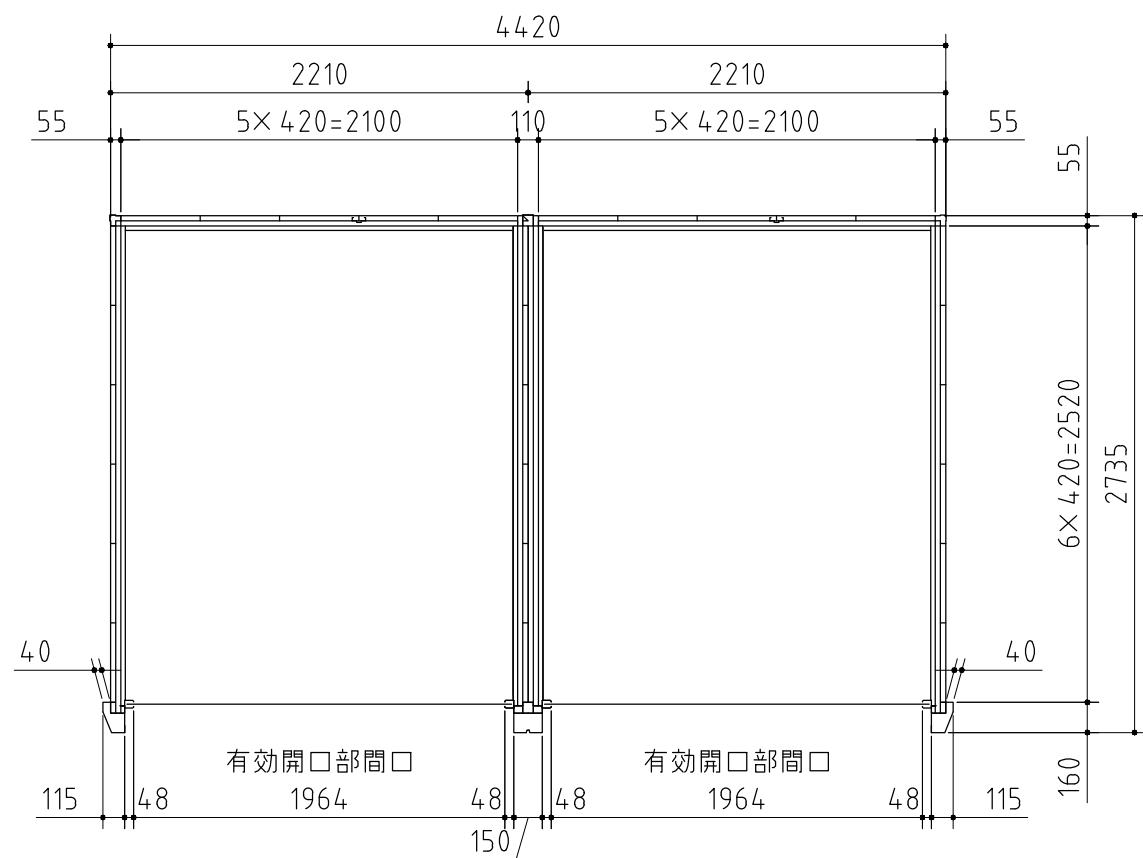

平面図

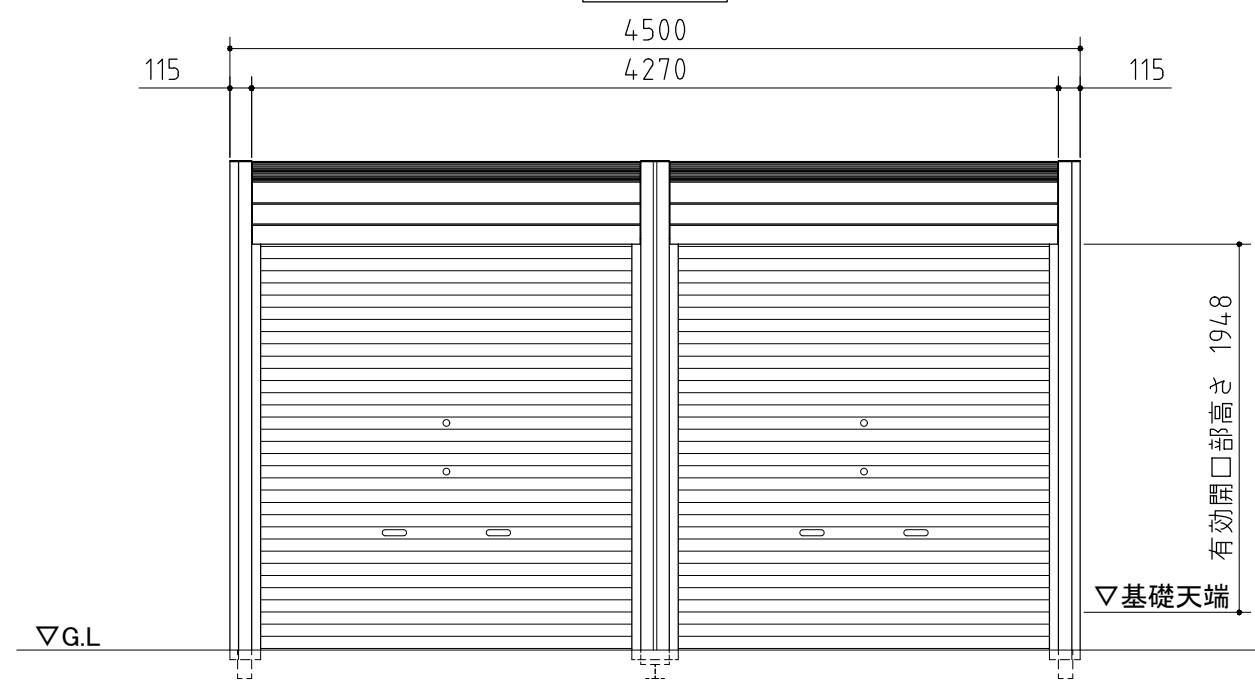

正面図

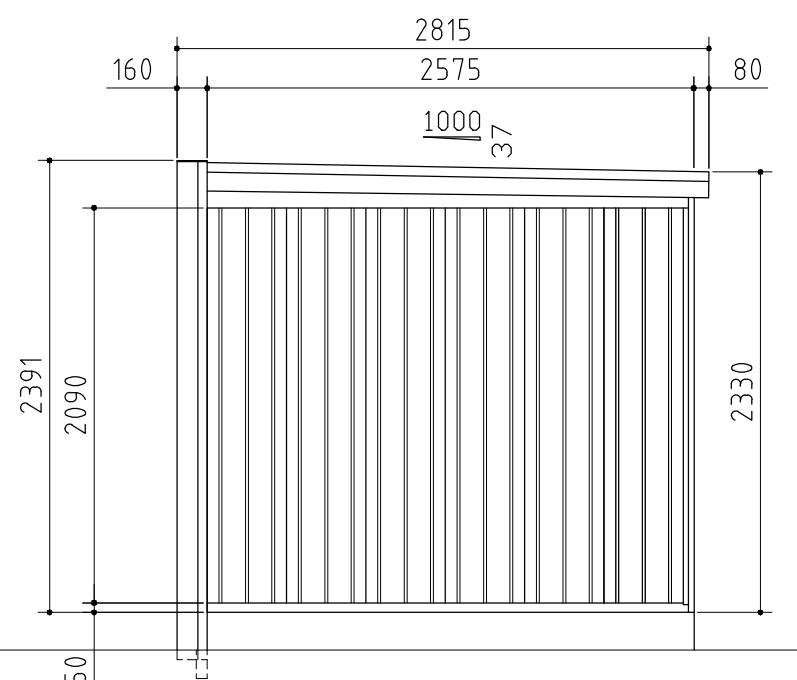

侧面図

外形図

〈縮尺〉 S=1/40

機種名 DM-2226HDA-2

- 有効開口寸法 :  $1964 \times 1948$ (mm)
- 床面積 :  $12.09\text{m}^2$ (3.66坪)