




部材の材質や厚さについては、仕様・部品断面図に記載しています。

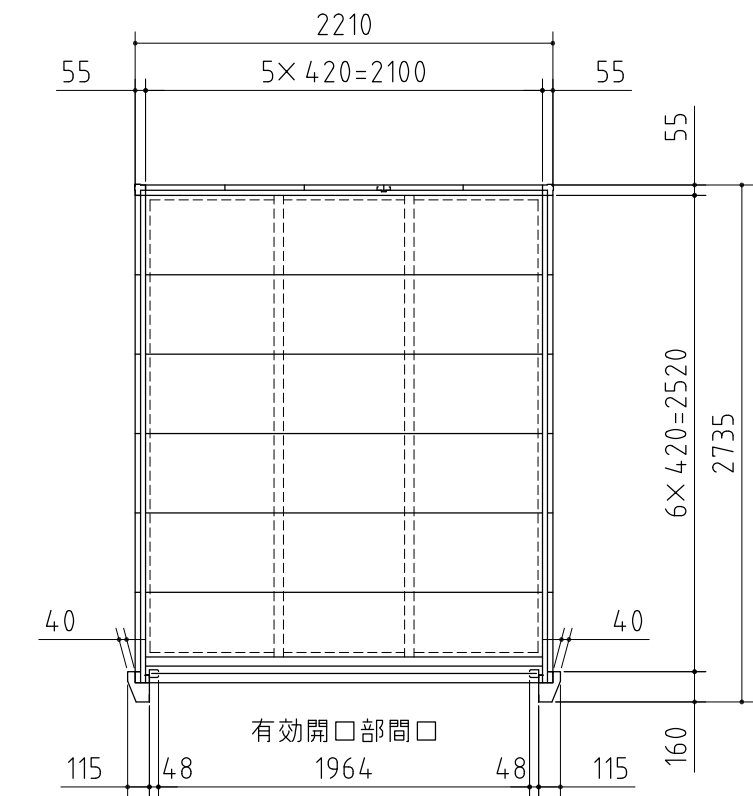

平面図

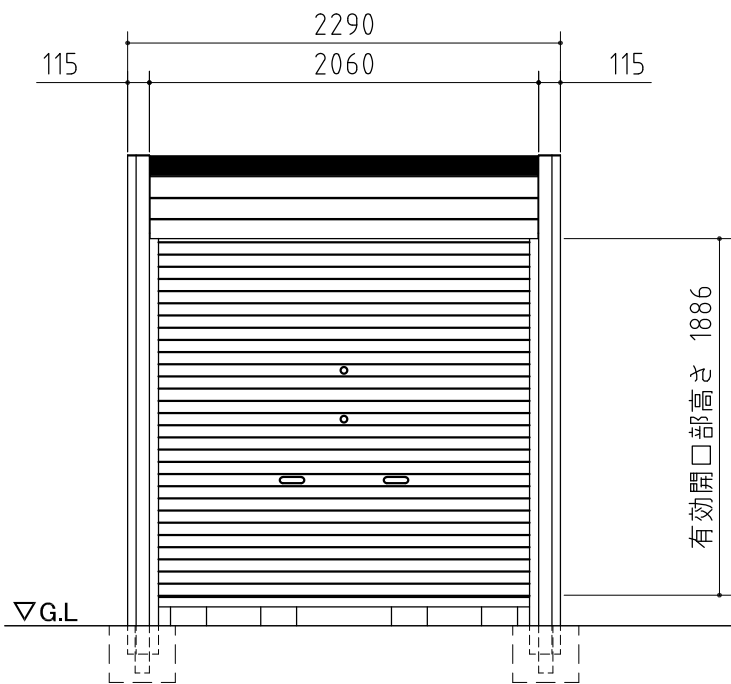

正面図

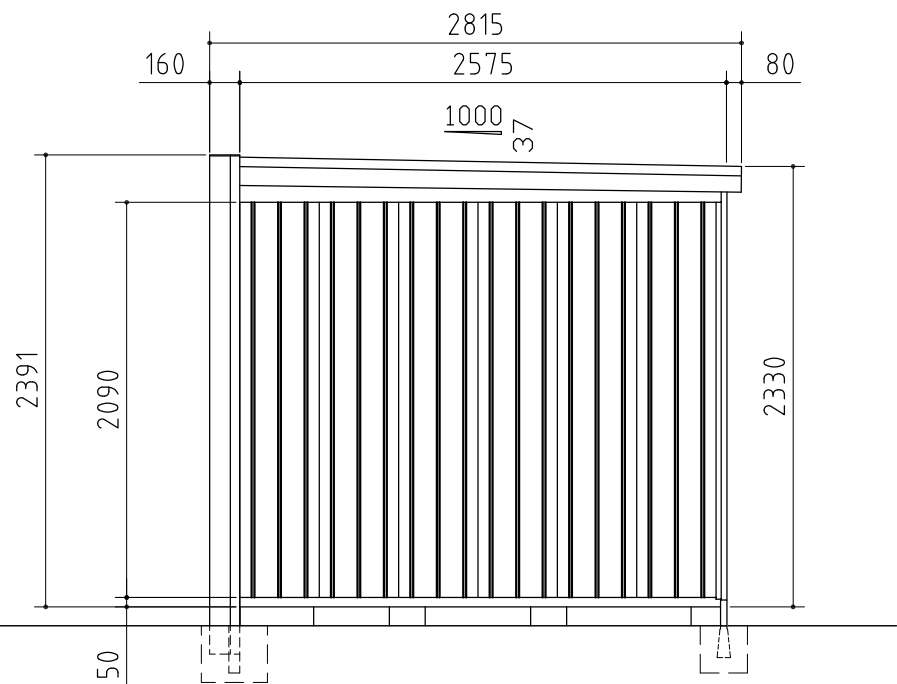

側面図

|                   |                       |
|-------------------|-----------------------|
| 外形図               | ＜縮尺＞ S=1/40           |
|                   | ～一般型・多雪型・豪雪型～         |
|                   | 機種名 DM-2226HYA        |
|                   | ○有効開口寸法：1964×1886(mm) |
| ○床面積：6.04㎡(1.83坪) |                       |