




部材の材質や厚さについては、仕様・部品断面図に記載しています。

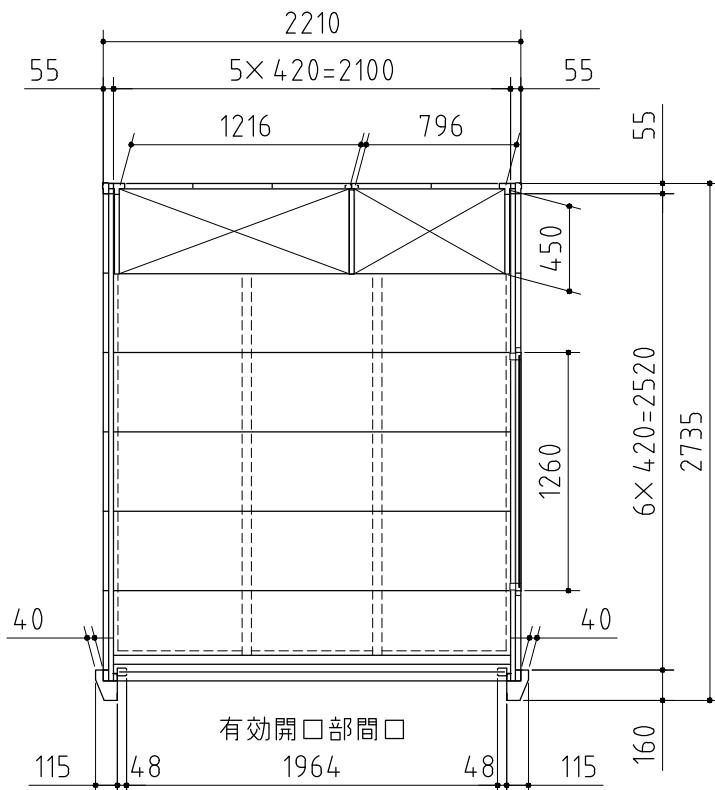

平面図

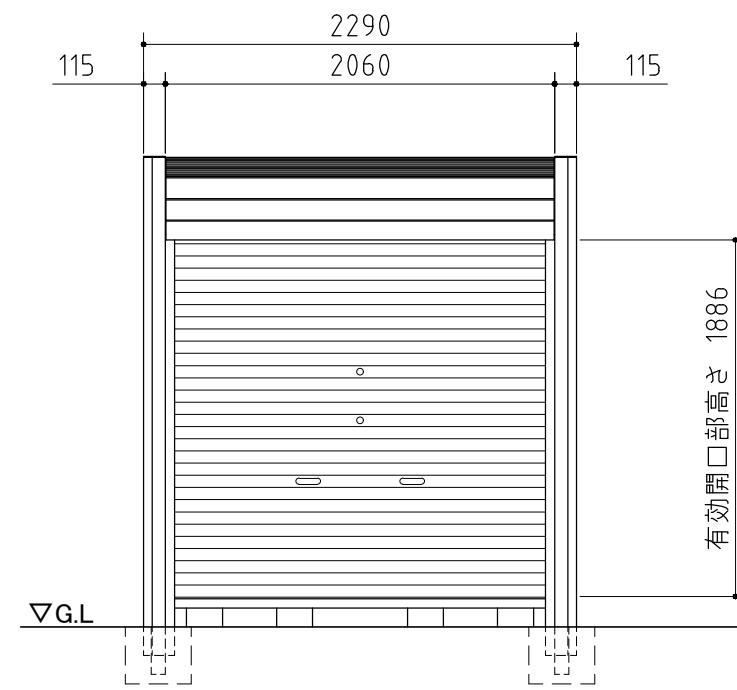

正面図

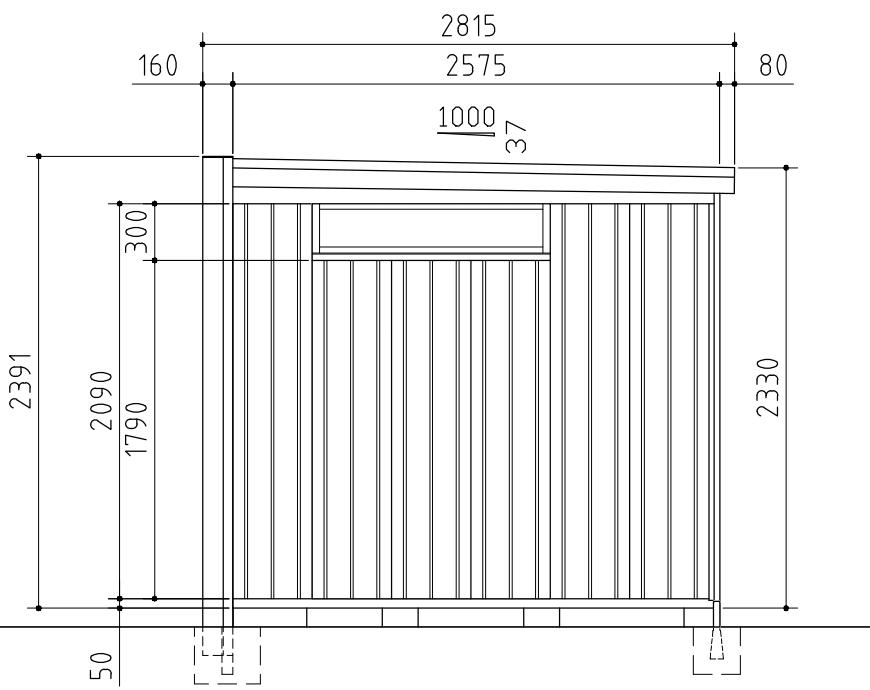

側面図

外形図
機種名 DM-2226HYB
縮尺 S=1/40
～一般型・多雪型・豪雪型～
○有効開口寸法 : 1964 × 1886(mm)
○床面積 : 6.04m²(1.83坪)