




部材の材質や厚さについては、仕様・部品断面図に記載しています。

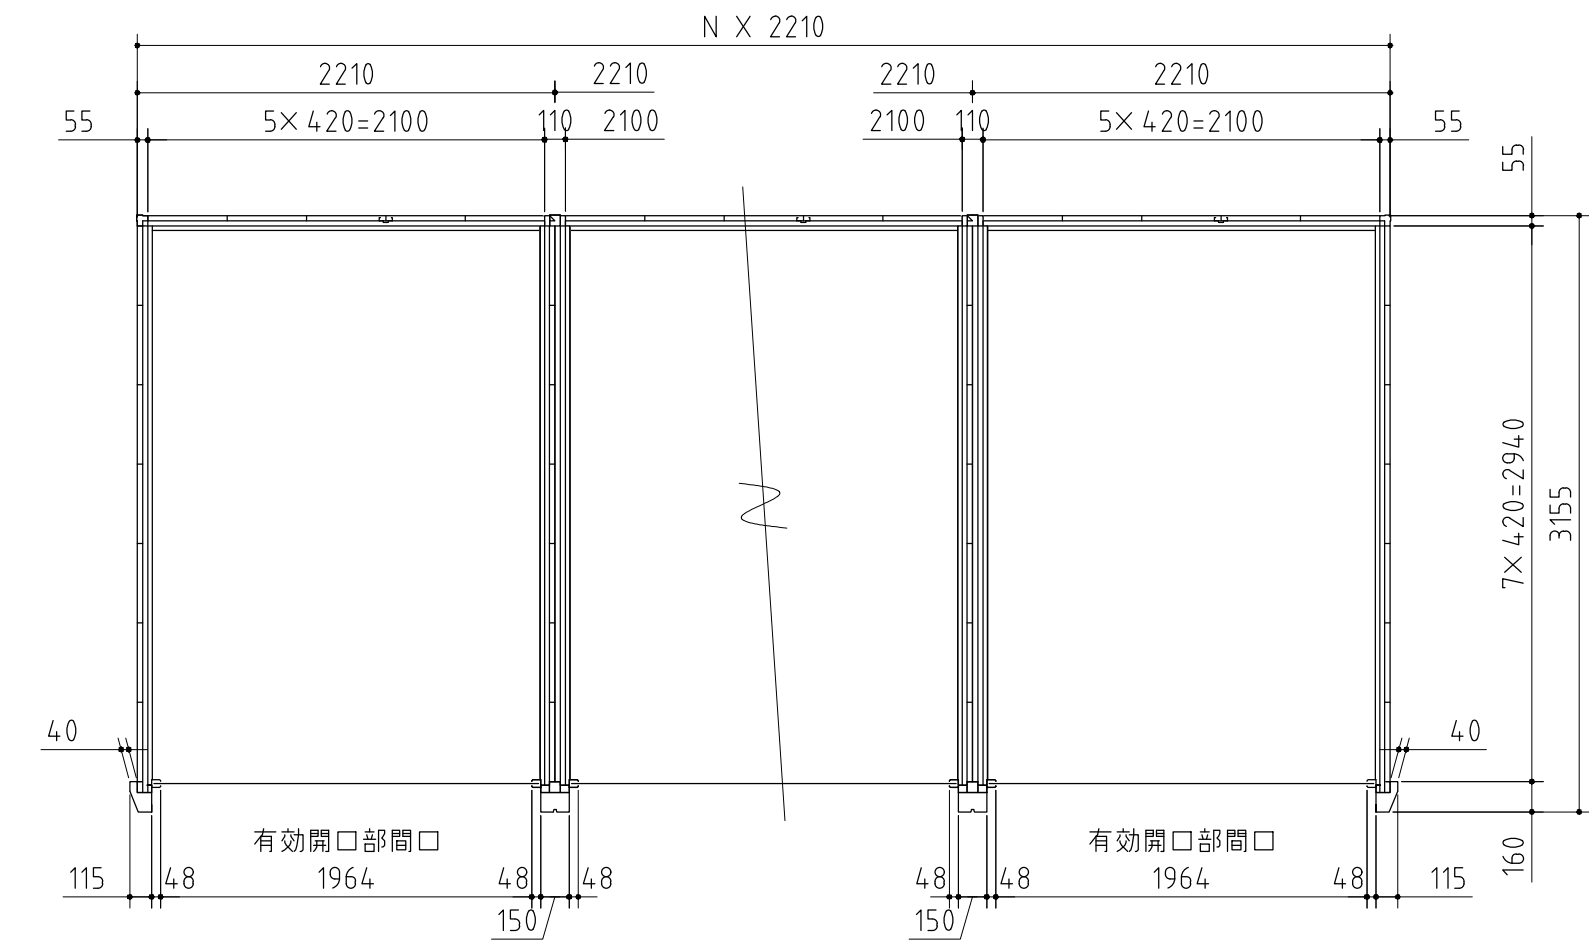

平面図

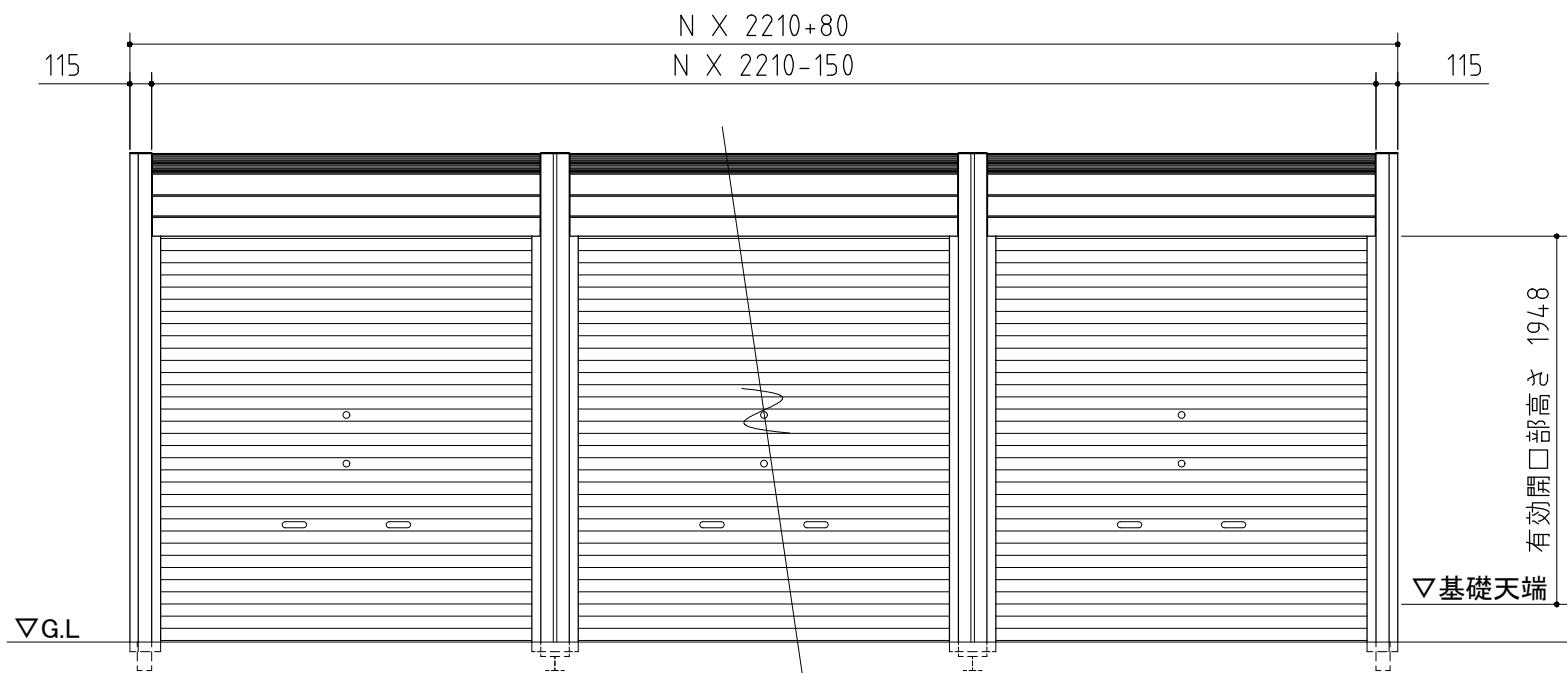

正面図

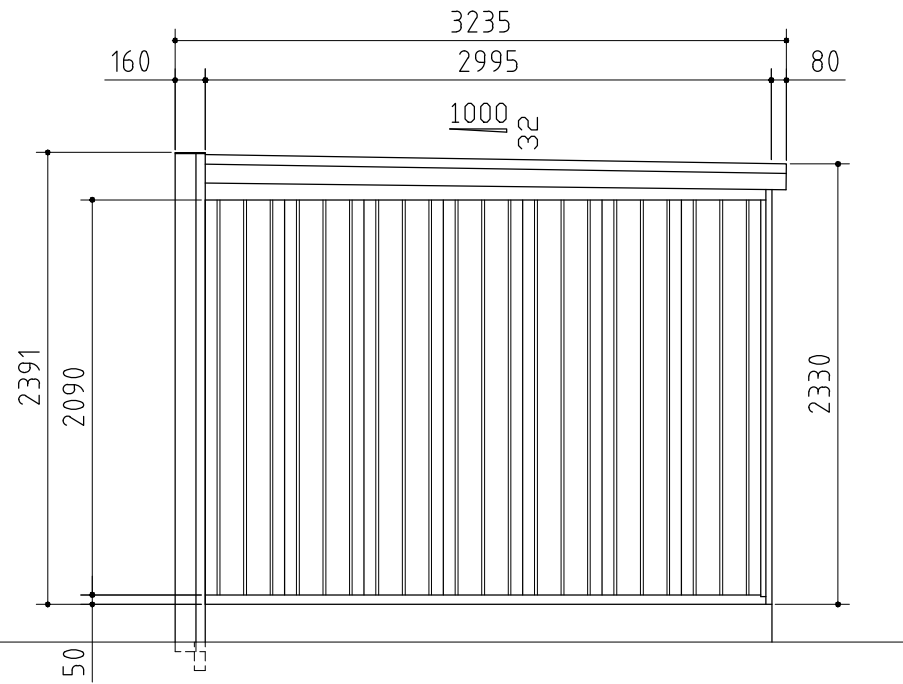

側面図

外形図

機種名 DM-2230HDA-N

○有効開口寸法：1964×1948(mm)

○床面積：N[連続数]×6.97㎡(2.11坪)

＜縮尺＞ S=1/40
～一般型・多雪型・豪雪型～