




部材の材質や厚さについては、仕様・部品断面図に記載しています。

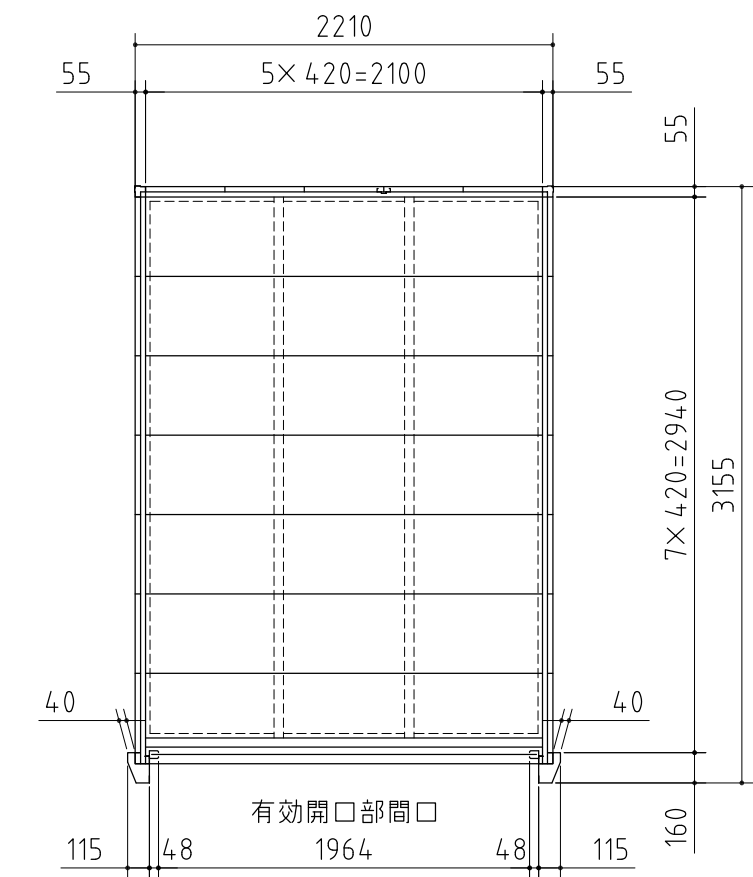

平面図

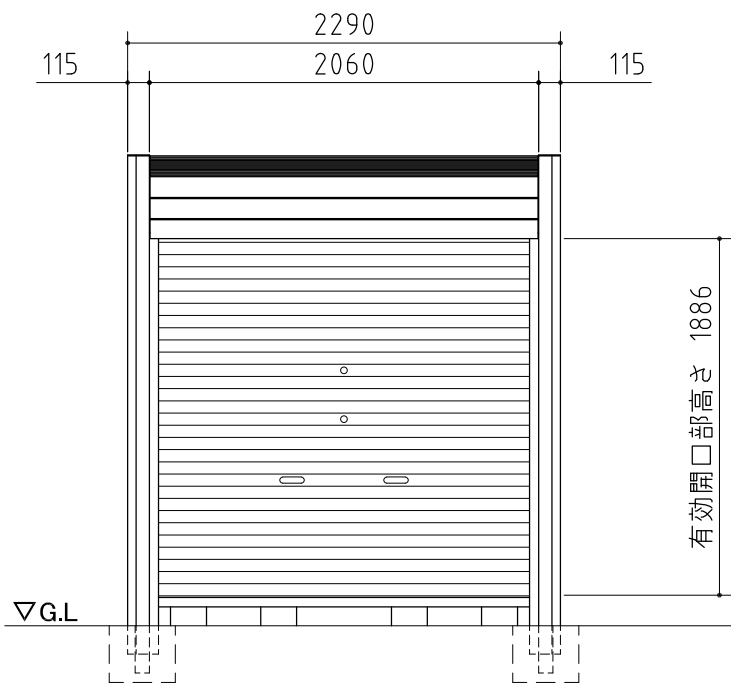

正面図

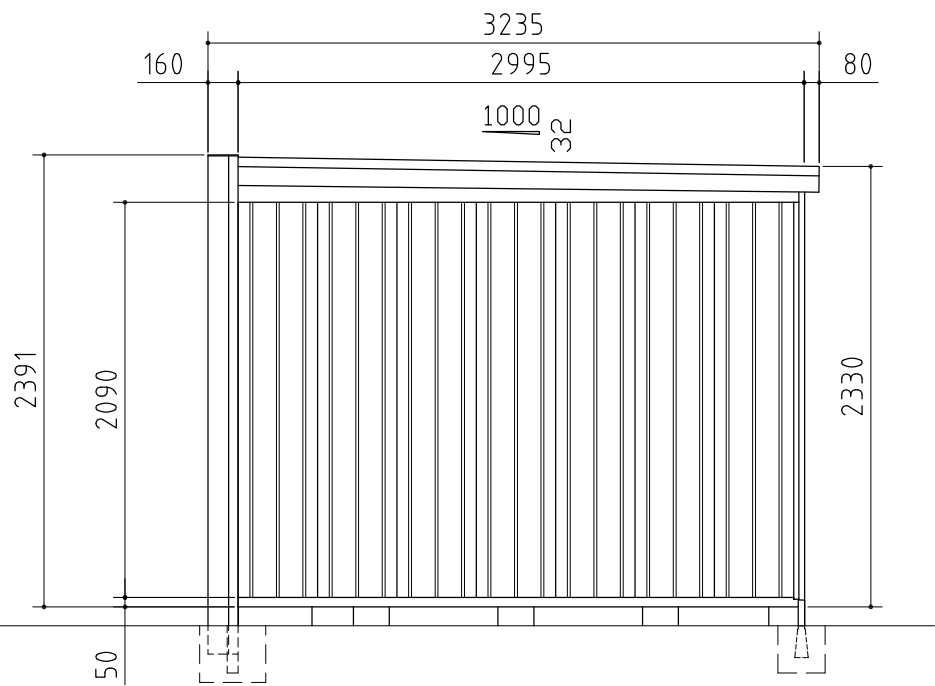

側面図

外形図

機種名 DM-2230HYA

○有効開口寸法：1964 × 1886(mm)

○床面積：6.97㎡(2.11坪)

〈縮尺〉 S=1/40
～一般型・多雪型・豪雪型～