




部材の材質や厚さについては、仕様・部品断面図に記載しています。

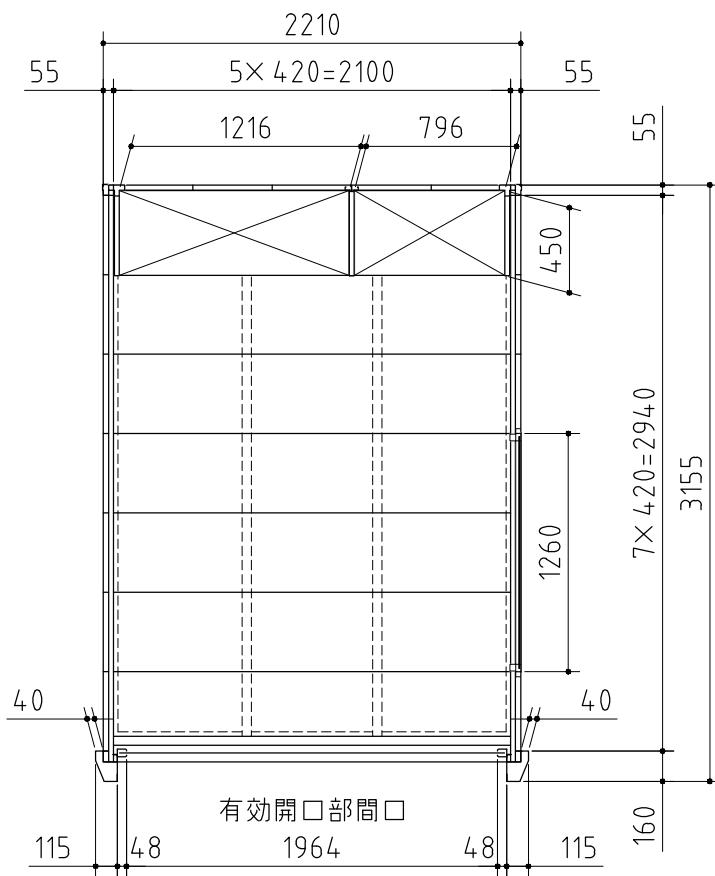

平面図

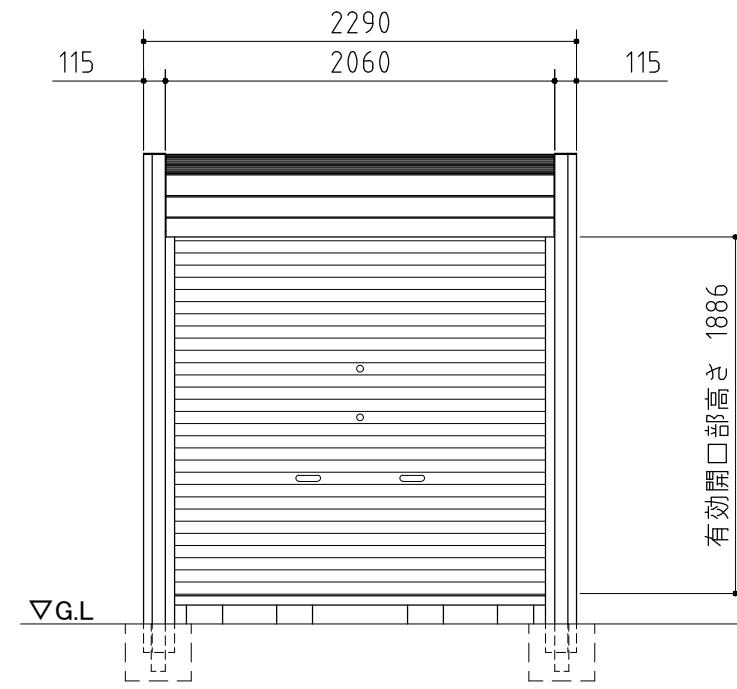

正面図

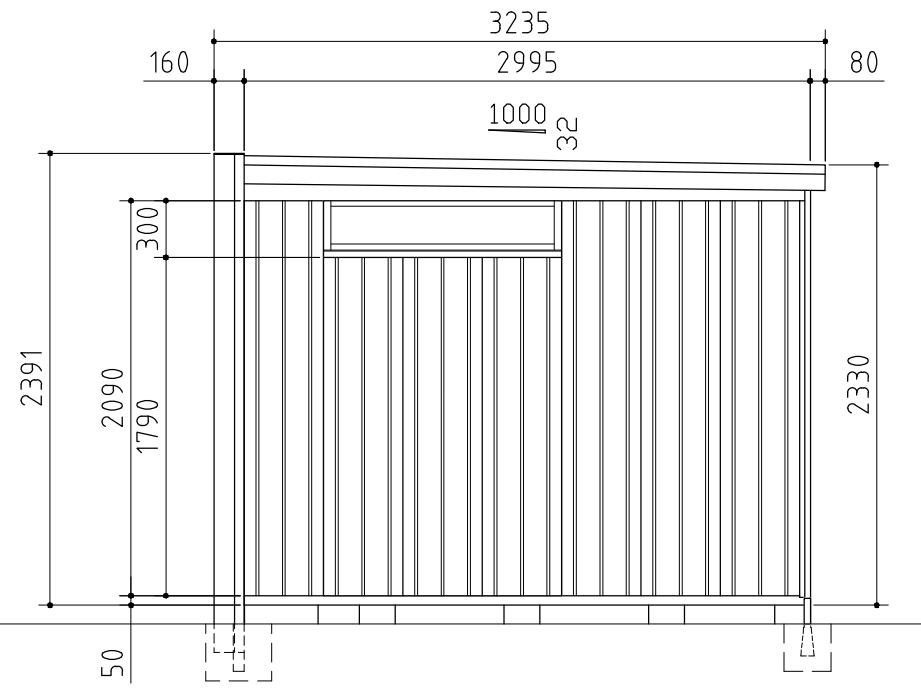

側面図

外形図  
機種名 DM-2230HYB  
縮尺 S=1/40  
～一般型・多雪型・豪雪型～  
○有効開口寸法 : 1964 × 1886(mm)  
○床面積 : 6.97m<sup>2</sup>(2.11坪)