



平面図

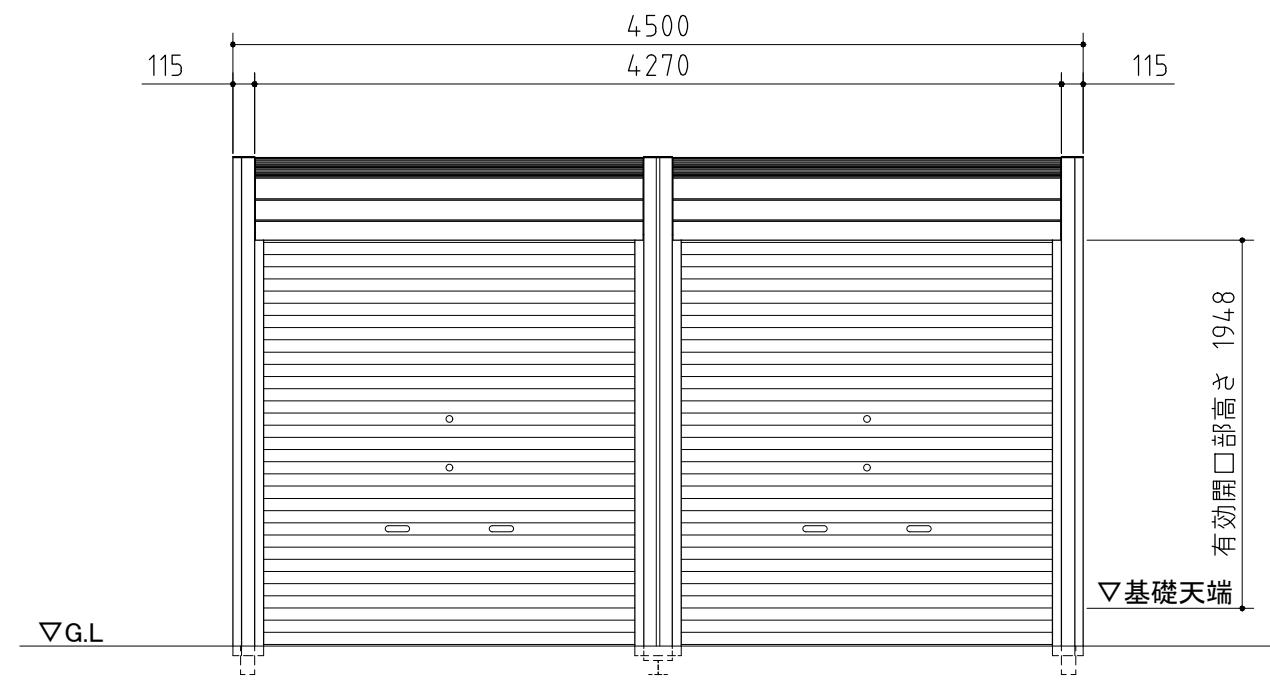

正面図

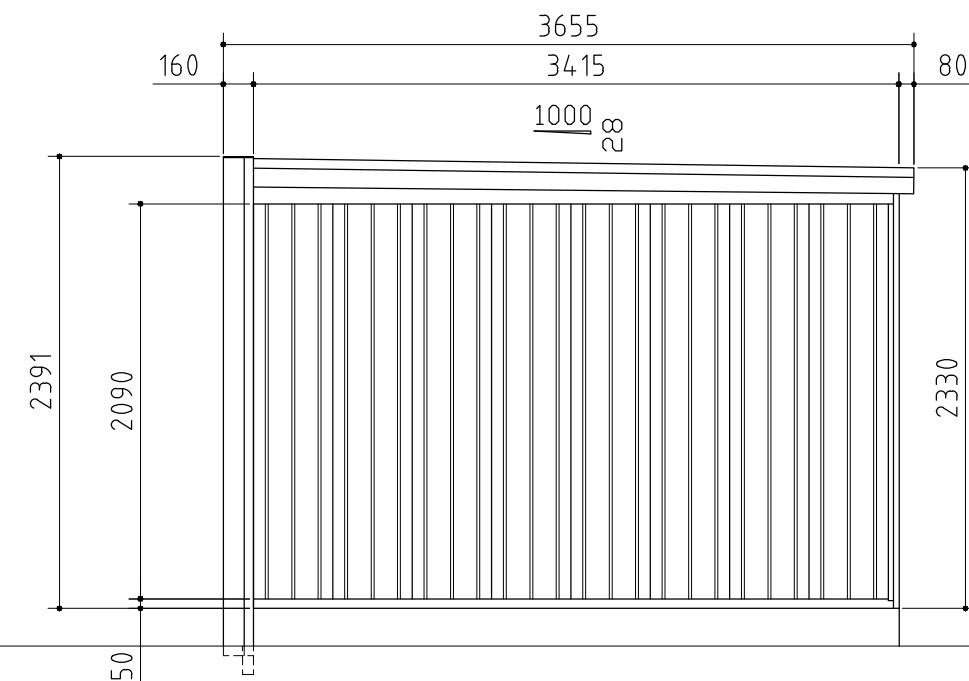

側面図

外形図

縮尺 S=1/40  
～一般型～

機種名 DM-2235HDA-2

○有効開口寸法 : 1964 × 1948(mm)  
○床面積 : 15.80m<sup>2</sup>(4.79坪)

部材の材質や厚さについては、仕様・部品断面図に記載しています。