



平面図

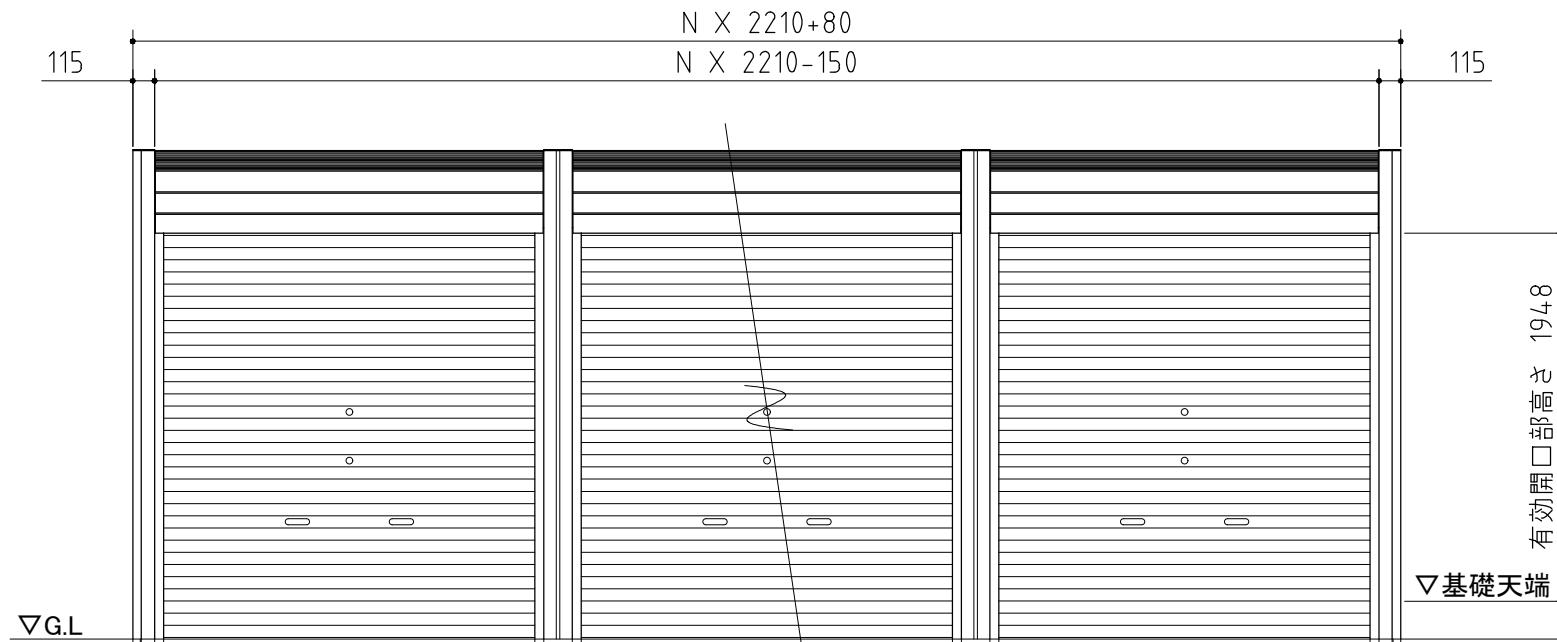

正面図

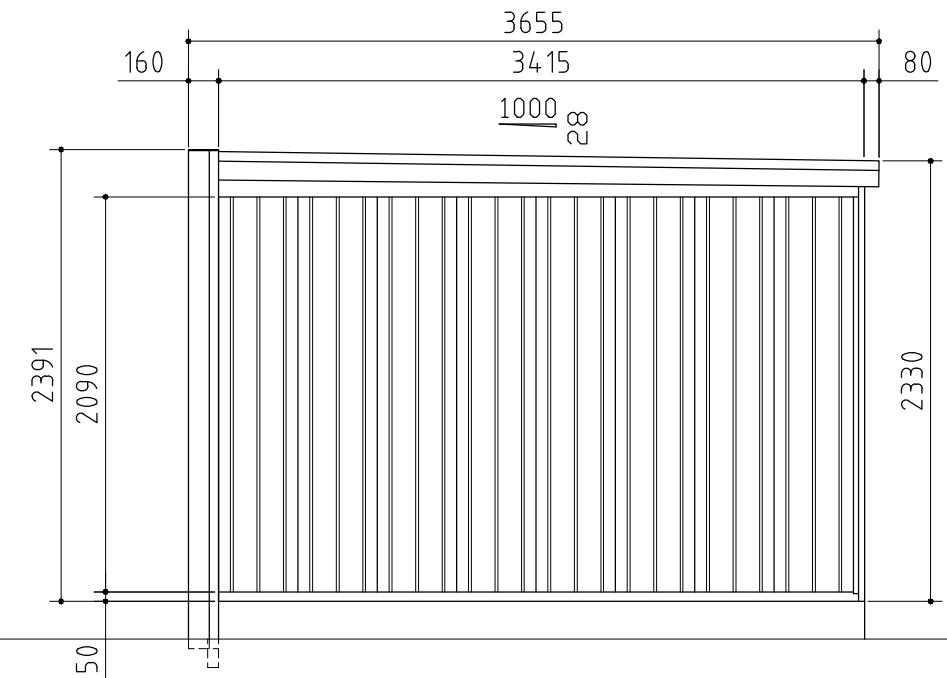

側面図

外形図

縮尺 S=1/40
～一般型～

機種名 DM-2235HDA-N

○有効開口寸法 : 1964 × 1948(mm)
○床面積 : N[連続数] × 7.90m²(2.39坪)

部材の材質や厚さについては、仕様・部品断面図に記載しています。