



平面図

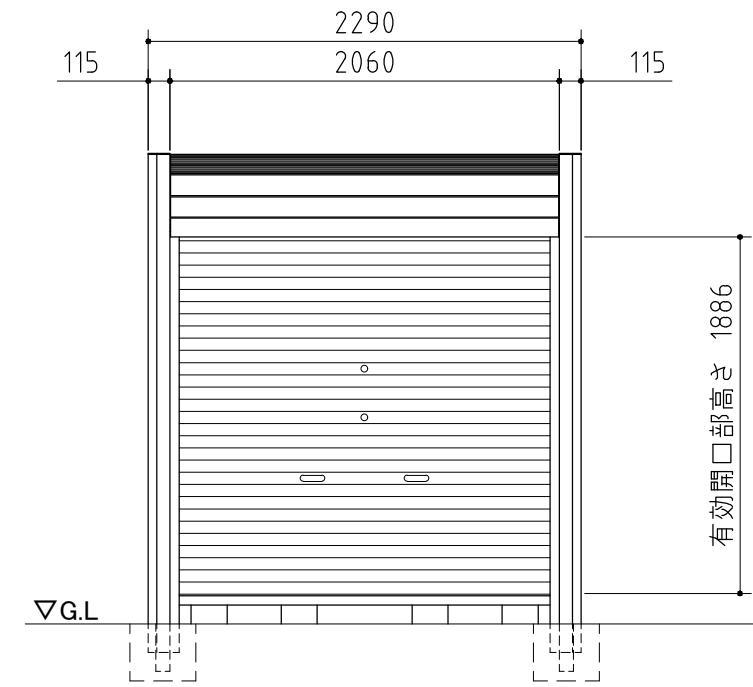

正面図

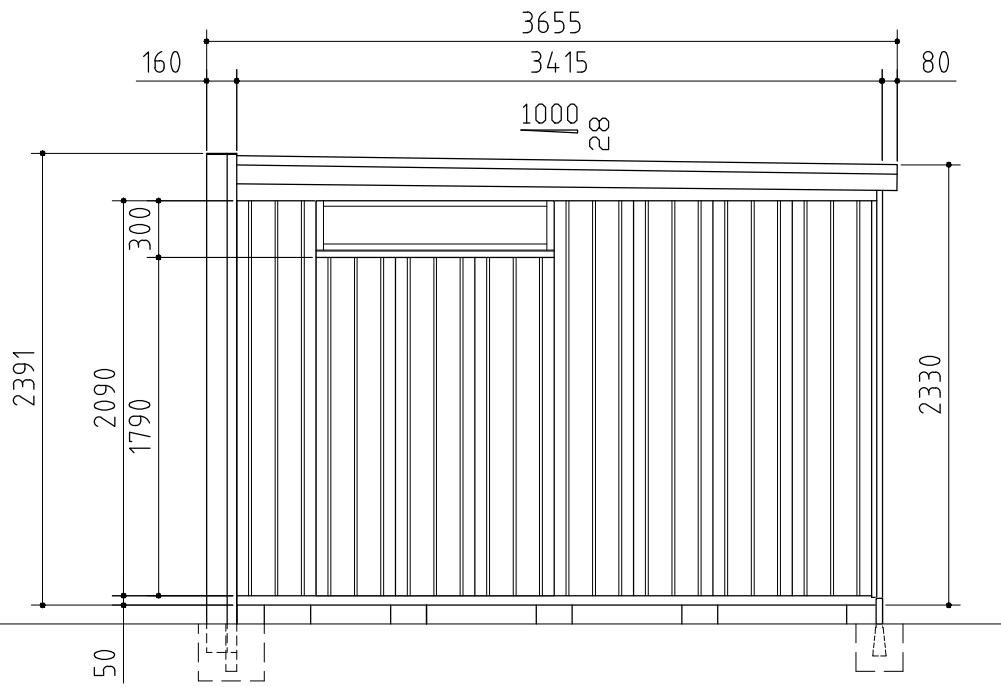

側面図

外形図

縮尺 S=1/40  
～一般型～

機種名 DM-2235HYB

○有効開口寸法 : 1964×1886(mm)  
○床面積 : 7.90m<sup>2</sup>(2.39坪)

部材の材質や厚さについては、仕様・部品断面図に記載しています。