




部材の材質や厚さについては、仕様・部品断面図に記載しています。

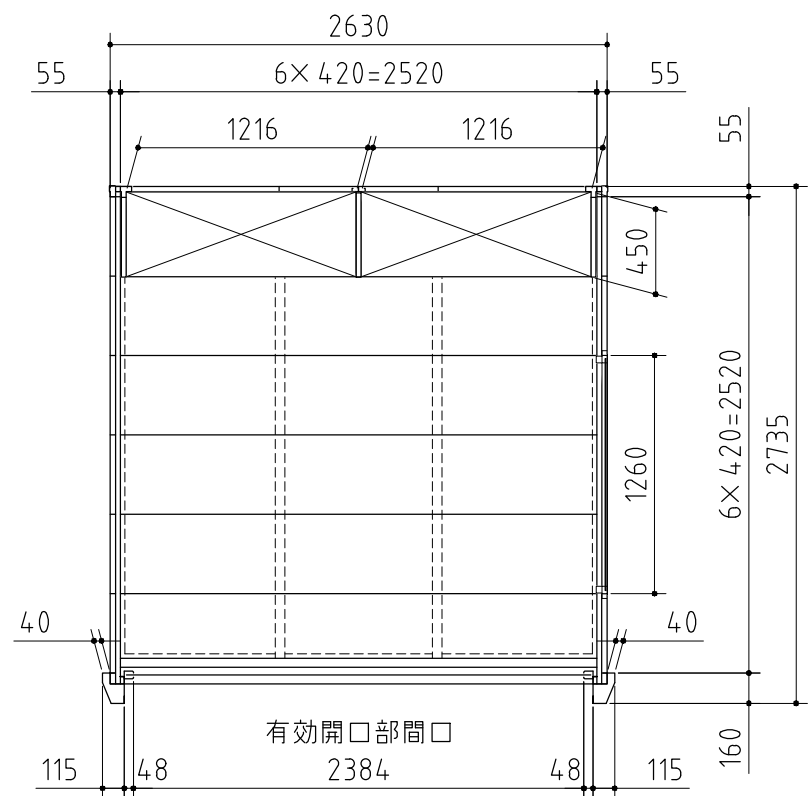

平面図

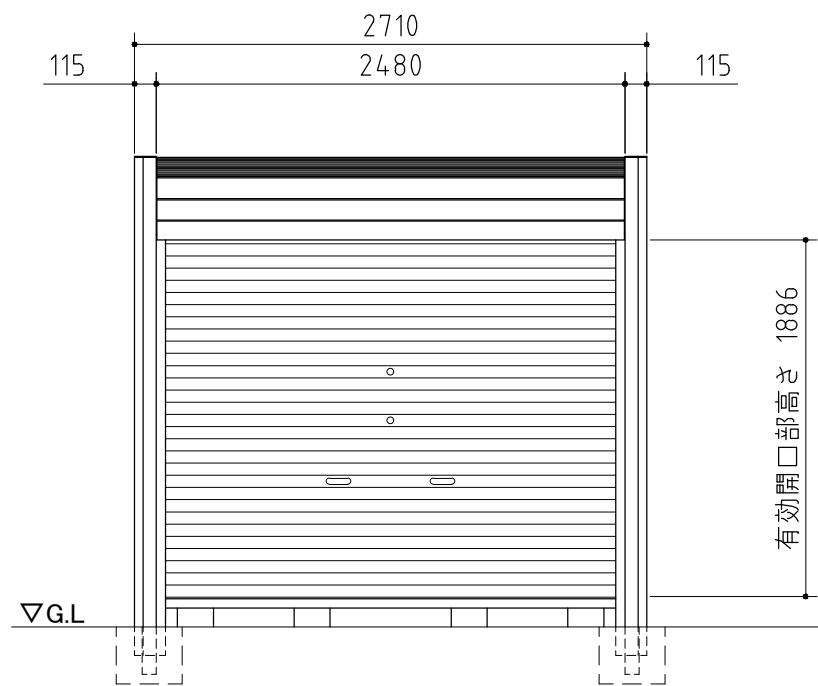

正面図

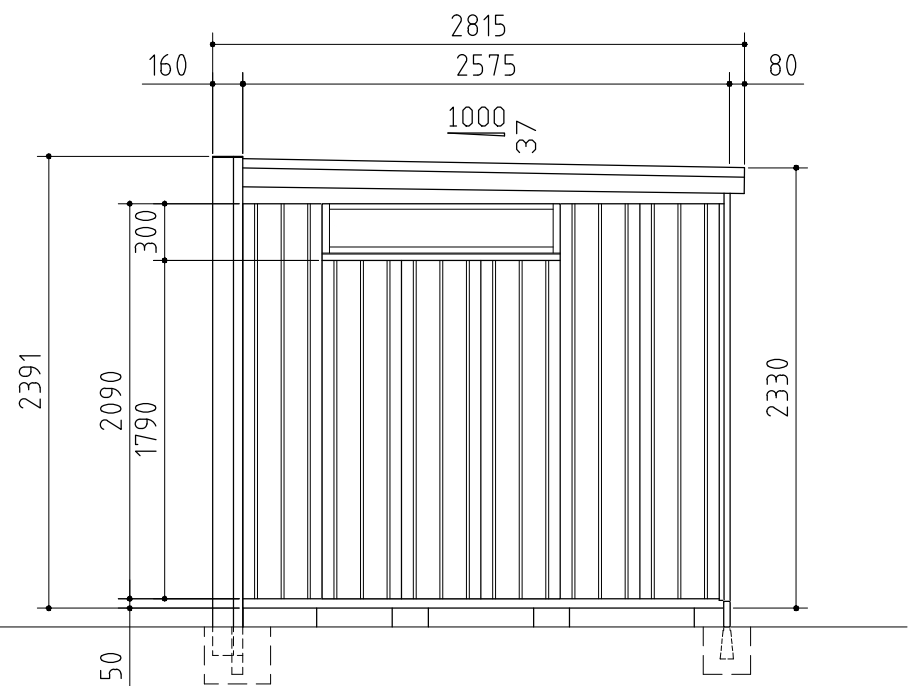

側面図

外形図

機種名 DM-2626HYB

有効開口寸法 : 2384 × 1886(mm)

床面積 : 7.19㎡(2.18坪)

〈縮尺〉 S=1/40

～一般型・多雪型・豪雪型～