




部材の材質や厚さについては、仕様・部品断面図に記載しています。

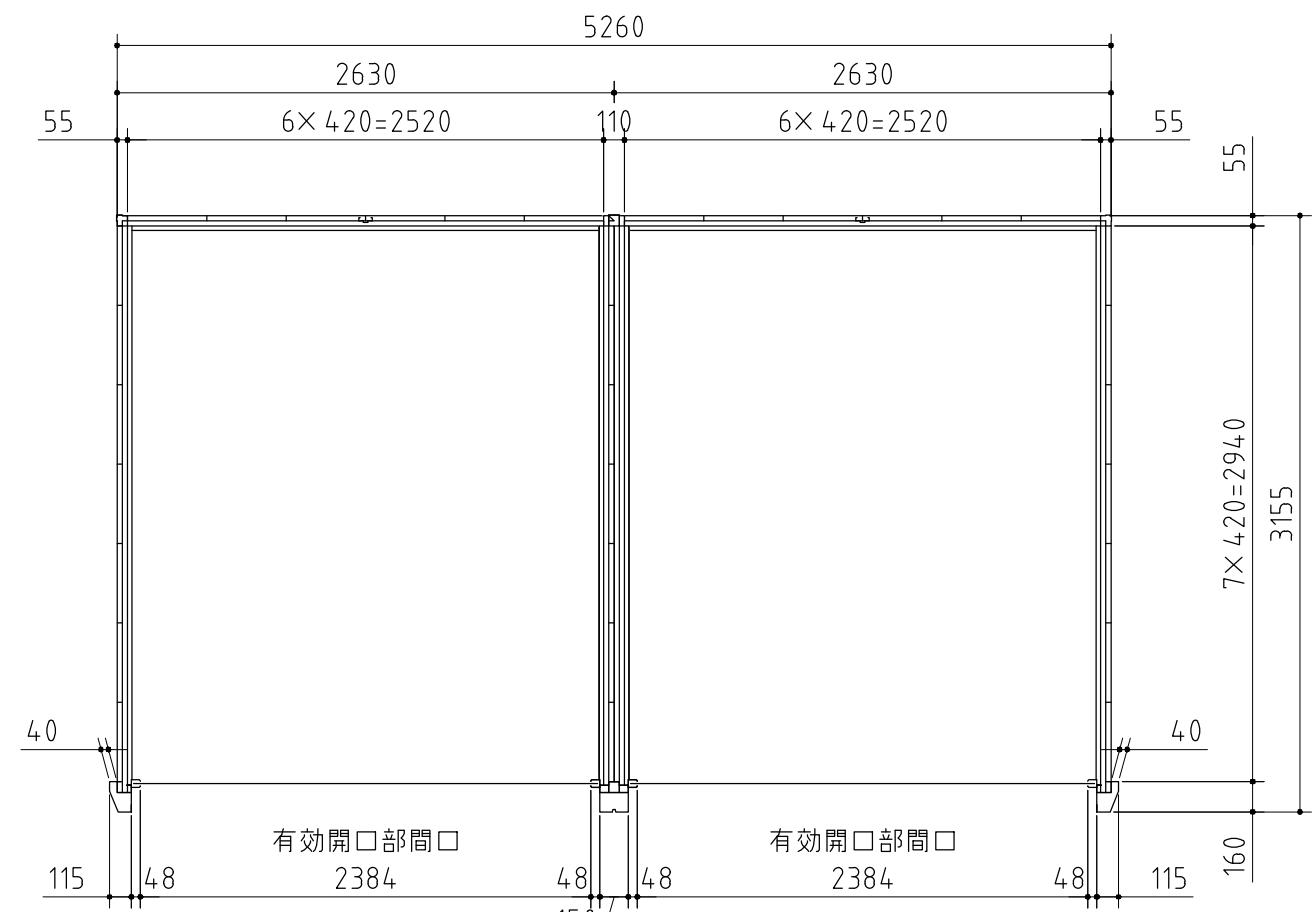

平面図

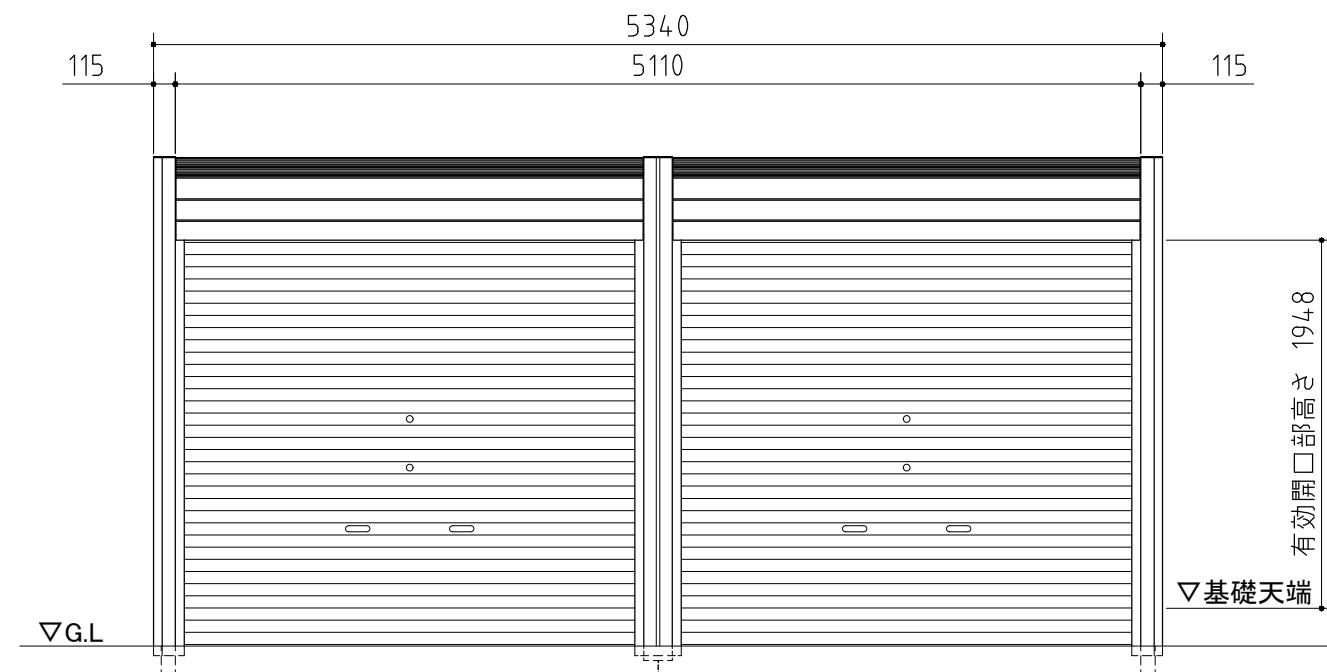

正面図

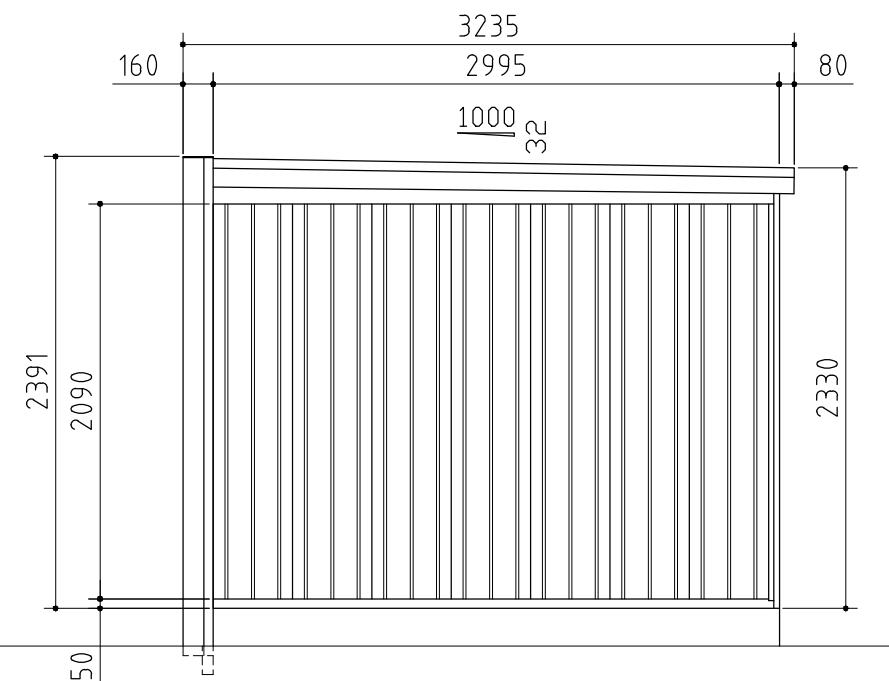

側面図

外形図 〈縮尺 S=1/40
~一般型・多雪型・豪雪型~
機種名 DM-2630HDA-2
○有効開口寸法 : 2384 x 1948(mm)
○床面積 : 16.60m²(5.03坪)