




部材の材質や厚さについては、仕様・部品断面図に記載しています。

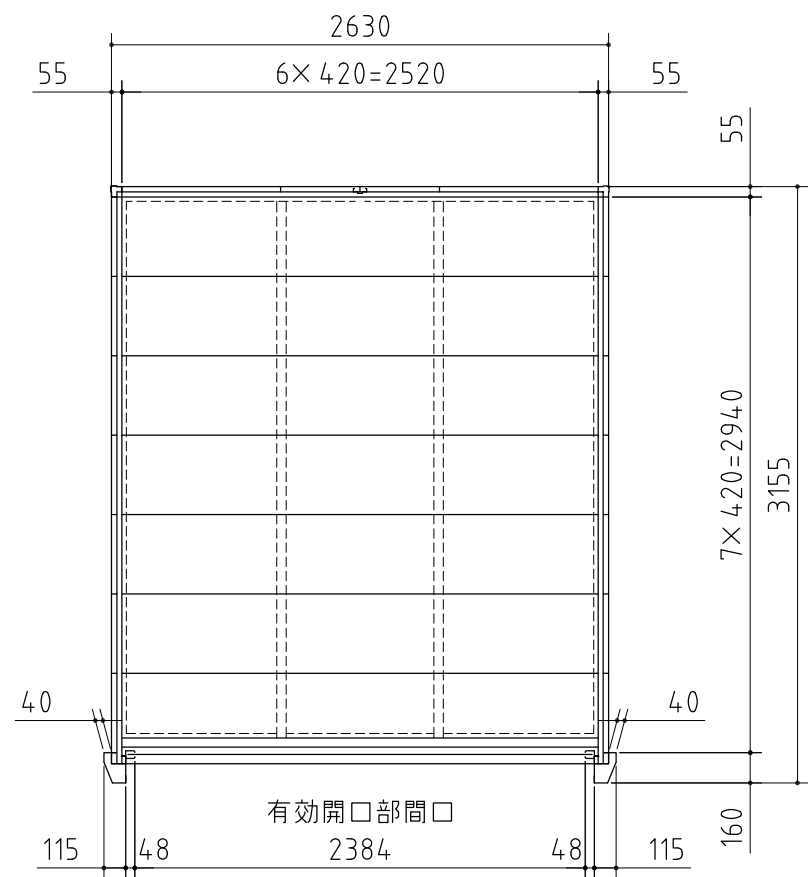

平面図

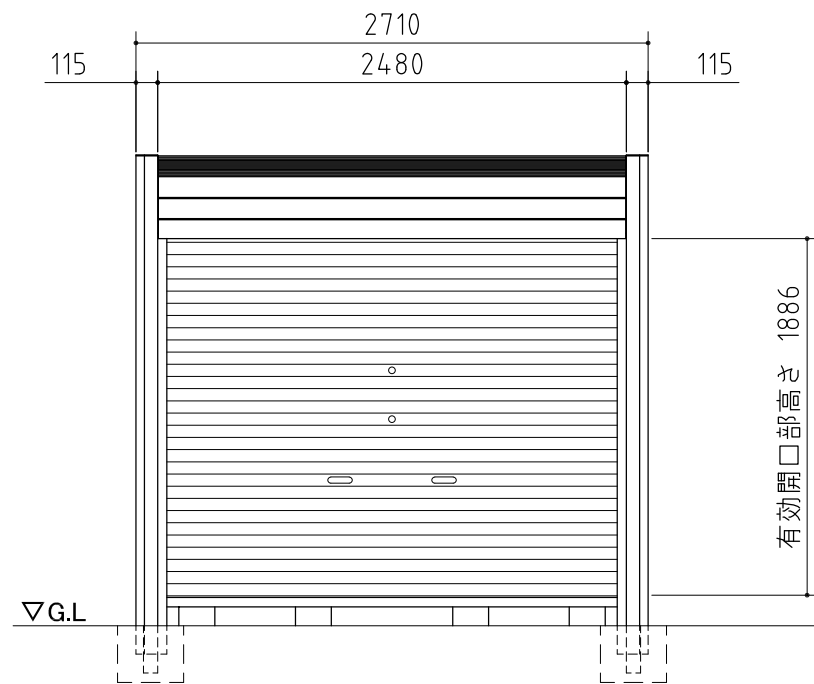

正面図

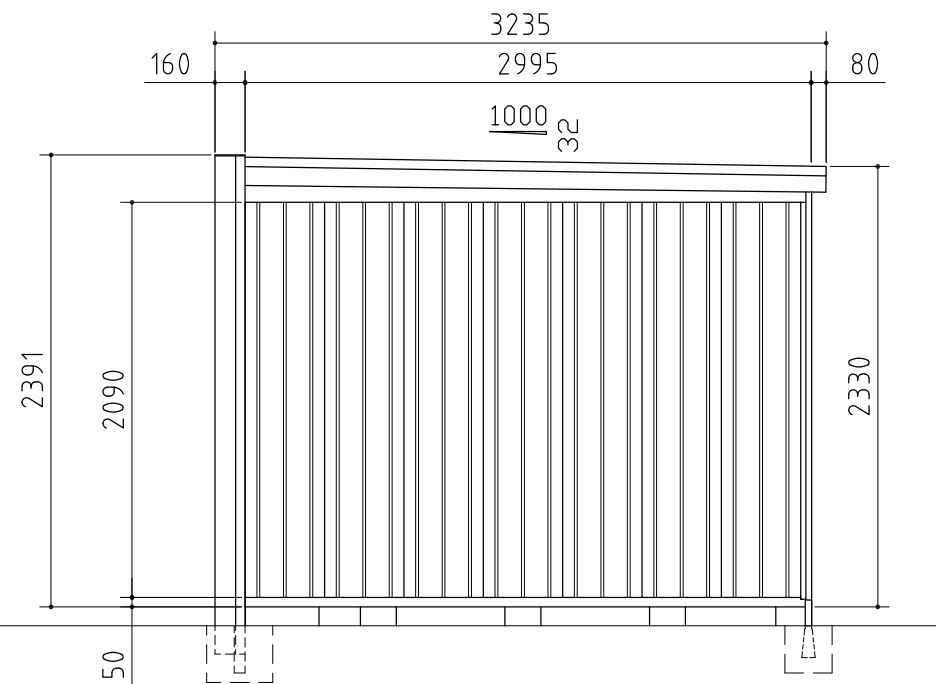

側面図

外形図	＜縮尺＞ S=1/40 ～一般型・多雪型・豪雪型～
	機種名 DM-2630HYA
	○有効開口寸法：2384×1886(mm)
	○床面積：8.30㎡(2.51坪)