




部材の材質や厚さについては、仕様・部品断面図に記載しています。

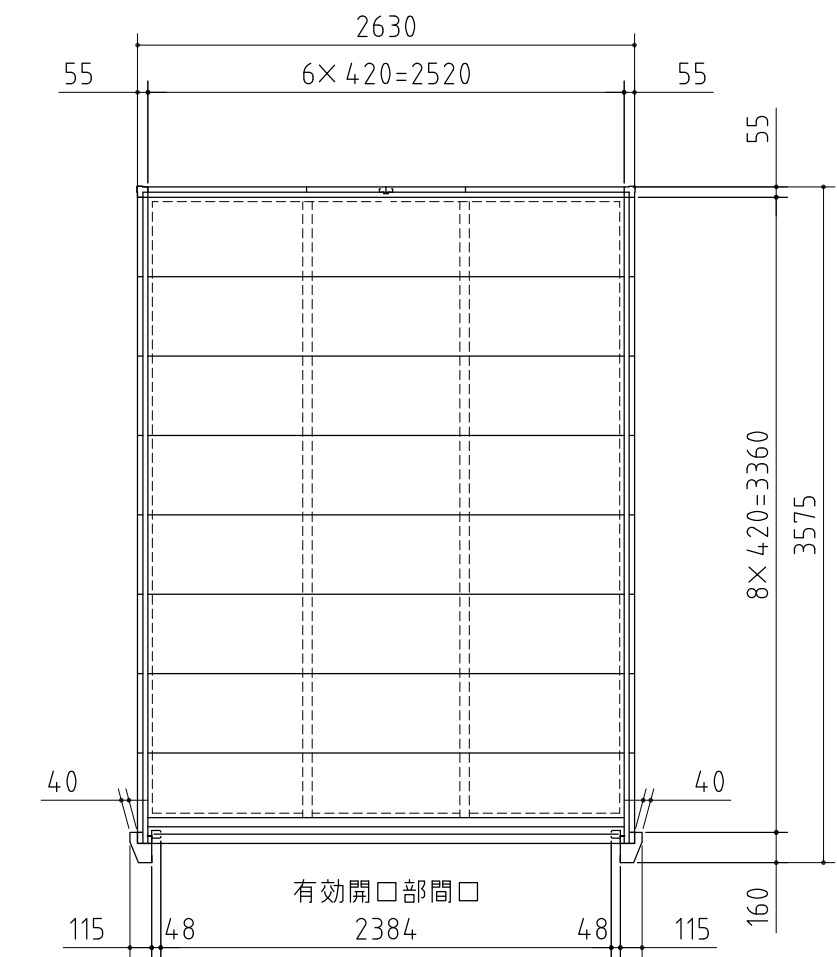

平面図

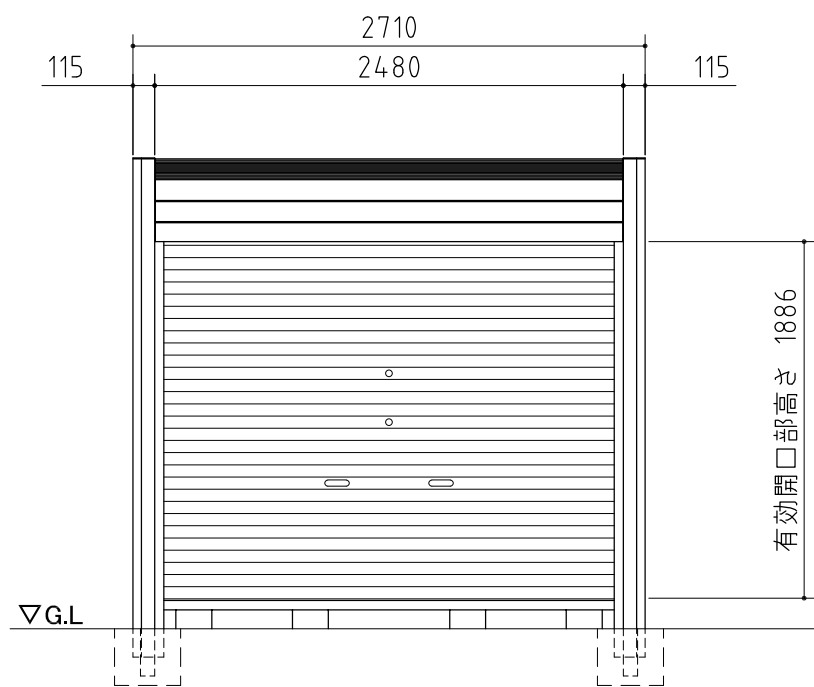

正面図

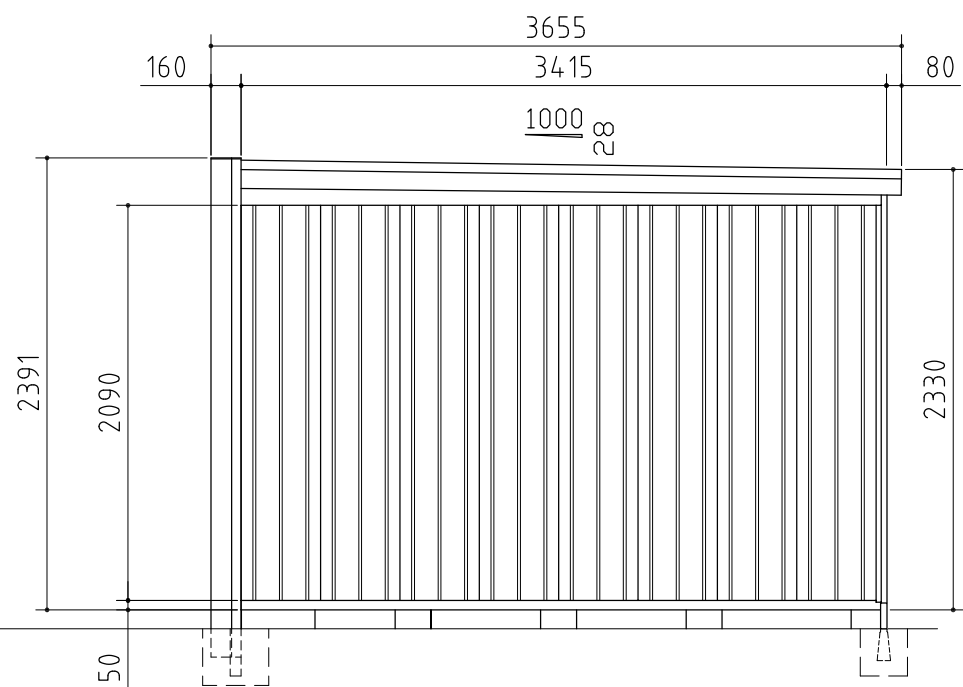

側面図

外形図	〈縮尺〉 S=1/40 ～一般型～
	機種名 DM-2635HYA
	○有効開口寸法 : 2384 × 1886(mm)
	○床面積 : 9.40㎡(2.85坪)