




部材の材質や厚さについては、仕様・部品断面図に記載しています。

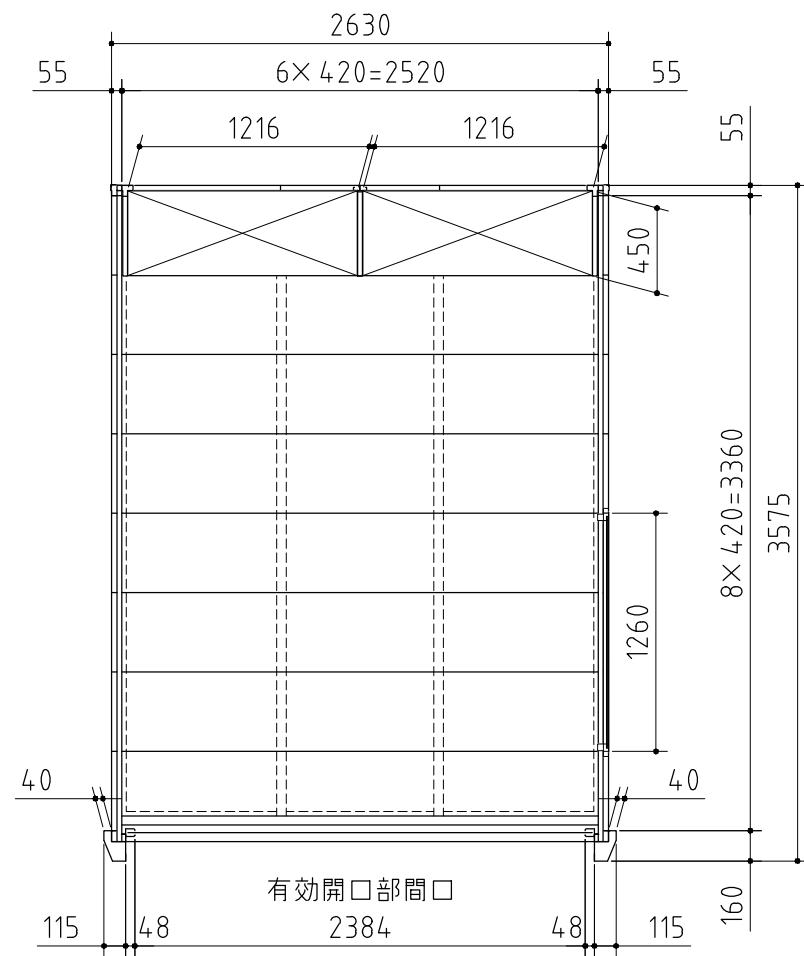

平面図

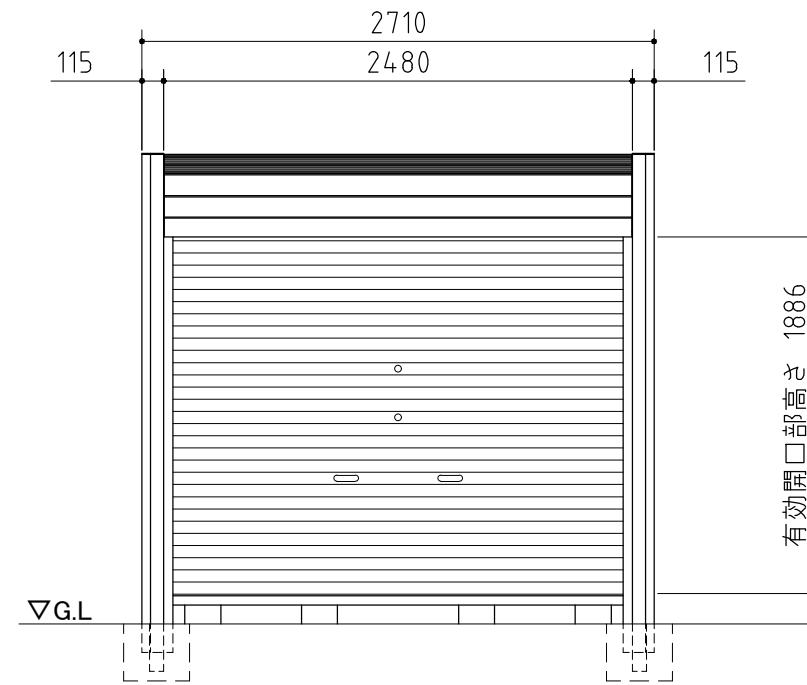

正面図

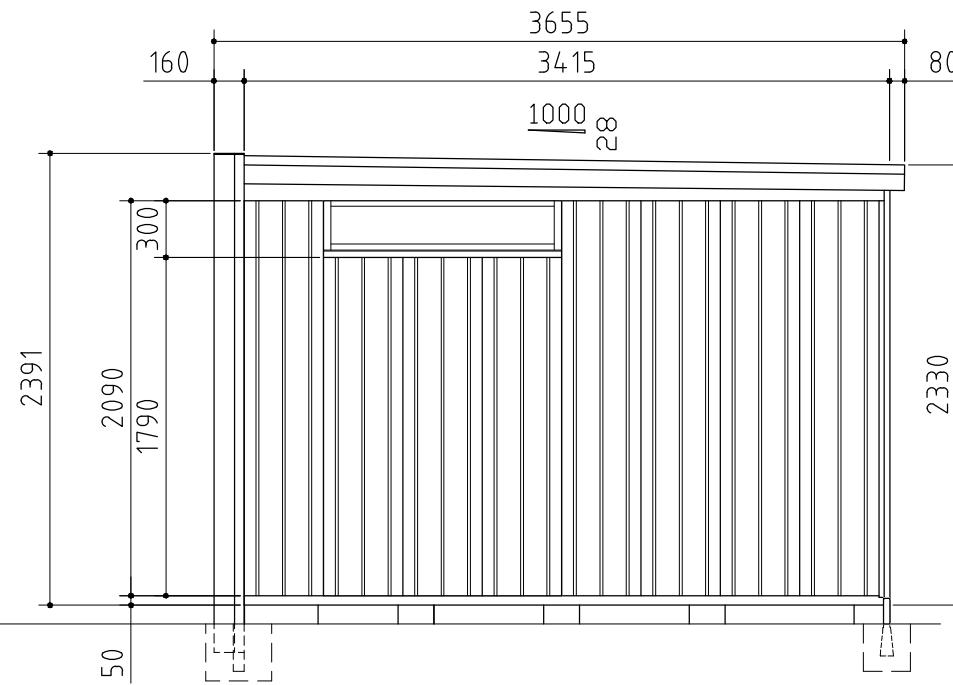

側面図

外形図

〈縮尺〉 S=1/40  
～一般型～

機種名 DM-2635HYB

- 有効開口寸法 : 2384 × 1886(mm)
- 床面積 : 9.40m<sup>2</sup>(2.85坪)