




部材の材質や厚さについては、仕様・部品断面図に記載しています。

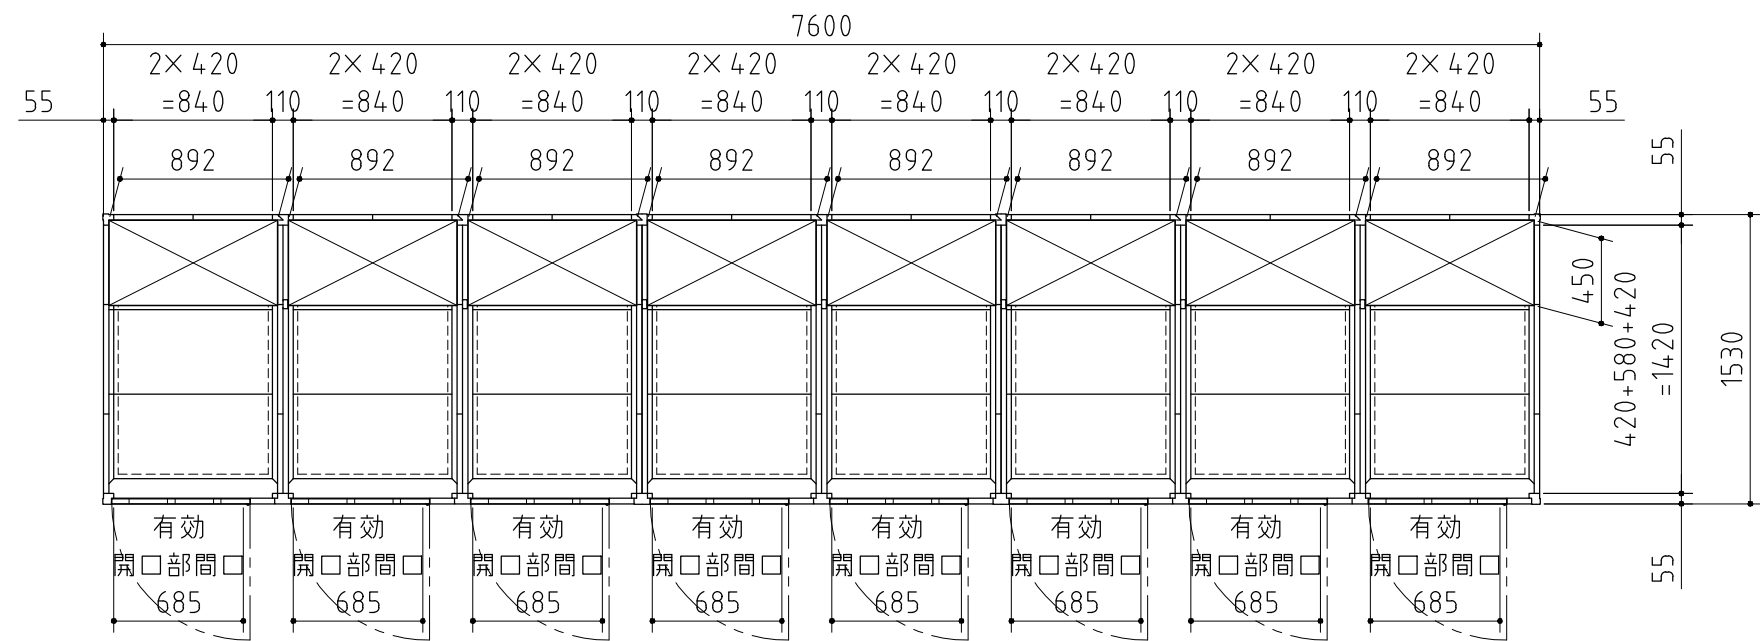

平面図

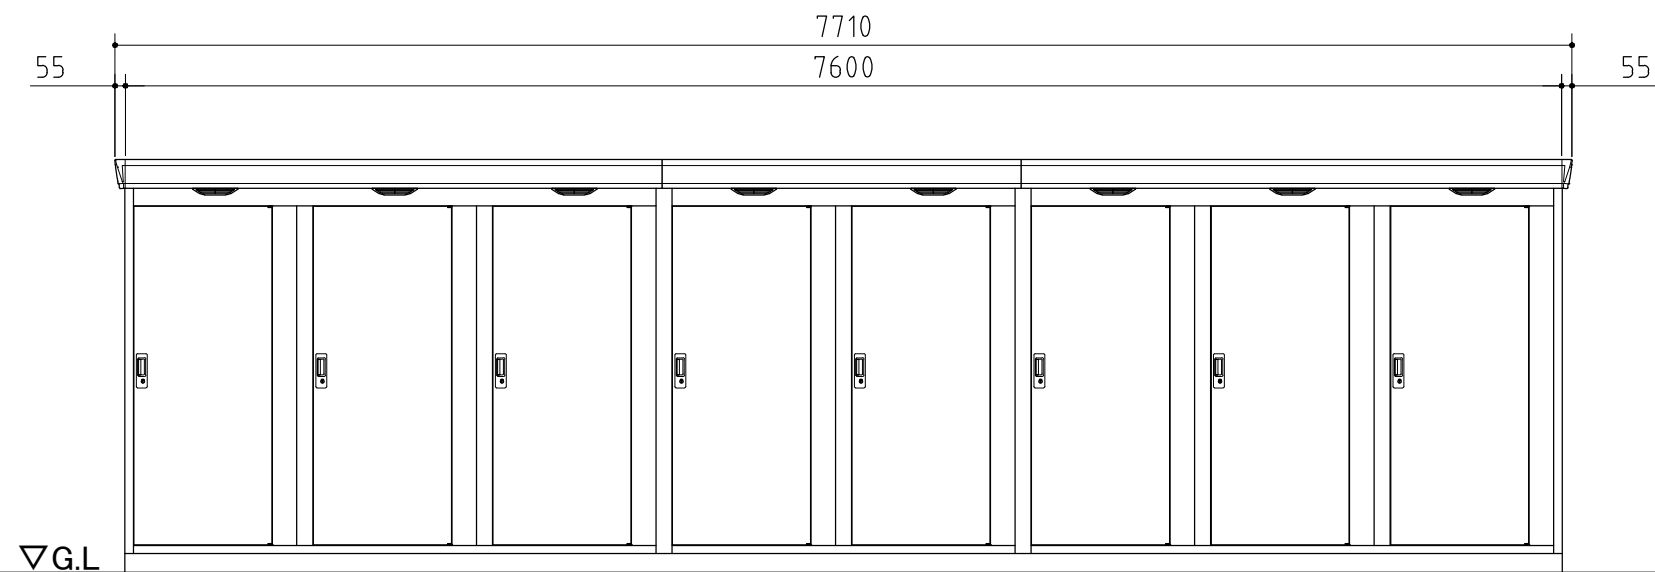

正面図

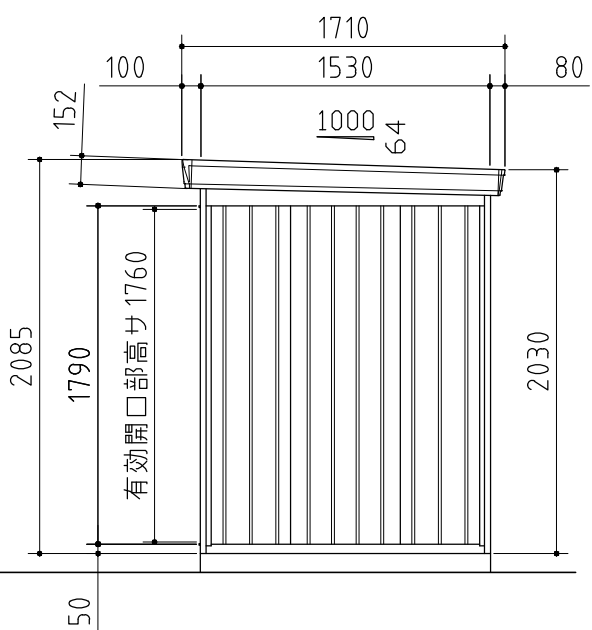

側面図

外形図	＜縮尺＞ S=1/40
	～一般型・多雪型・豪雪型～
	機種名 FD-0915L-8
	○有効開口寸法：685×1760(mm)
○床面積：11.63㎡(3.52坪)	