



部材の材質や厚さについては、仕様・部品断面図に記載しています。

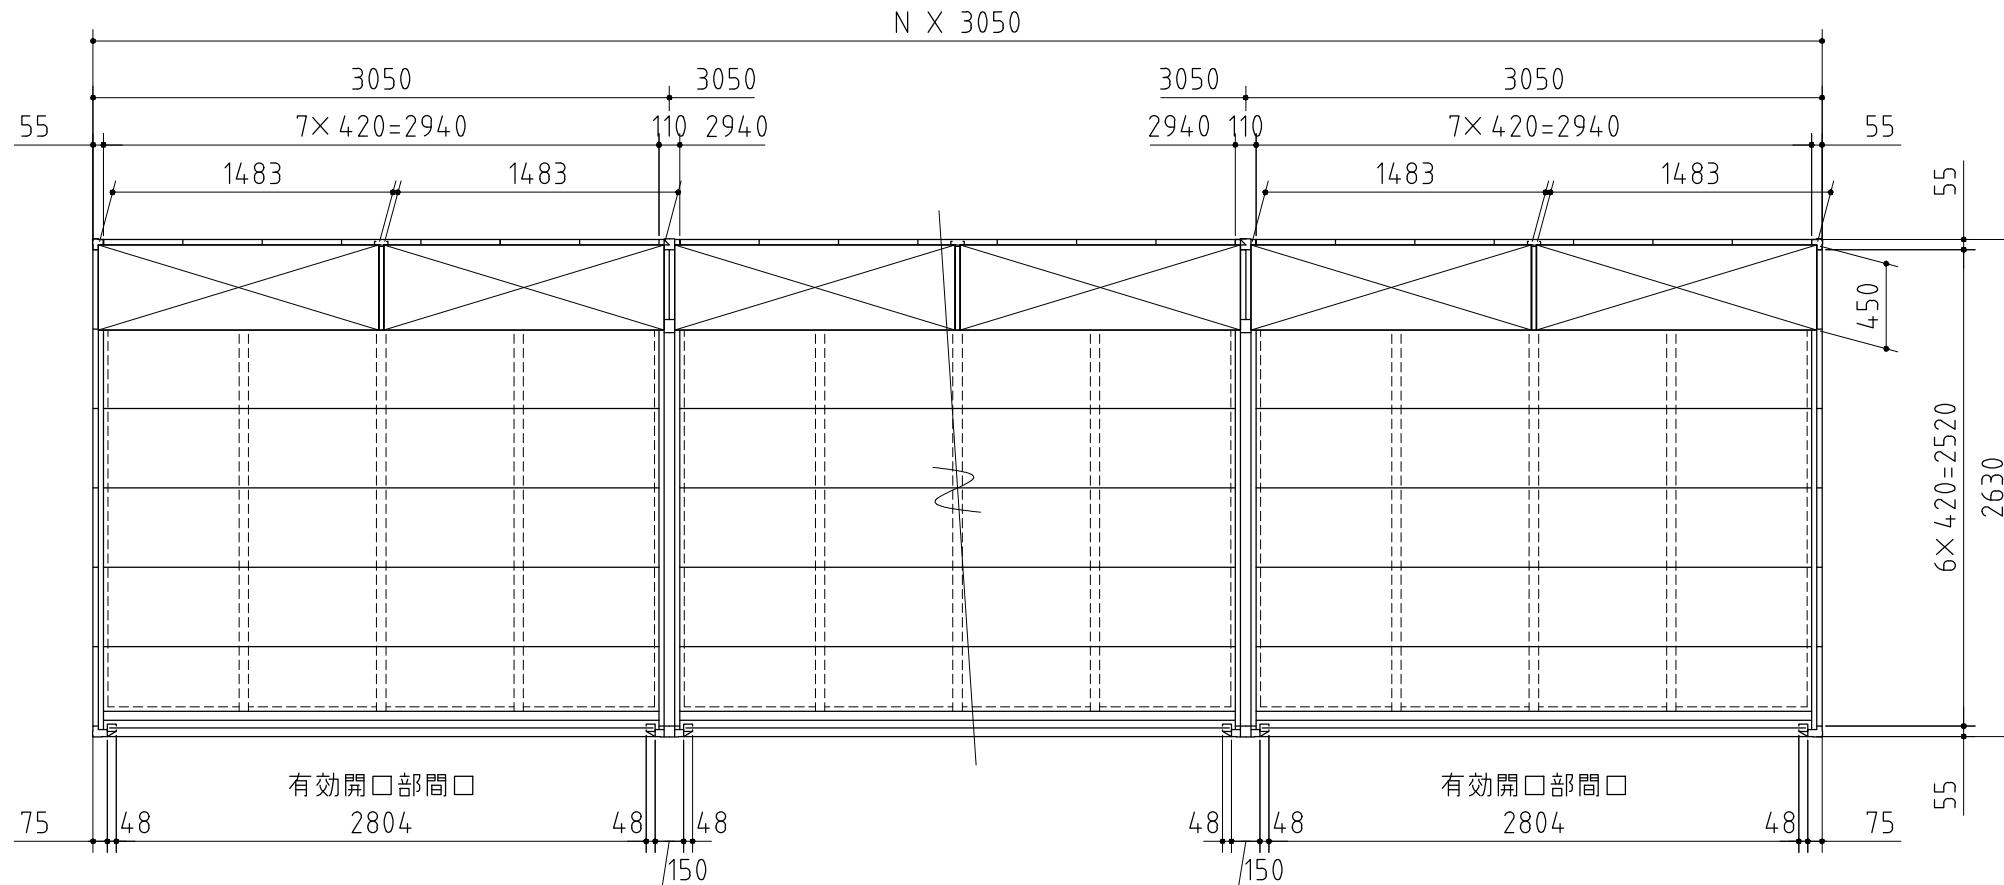

平面図

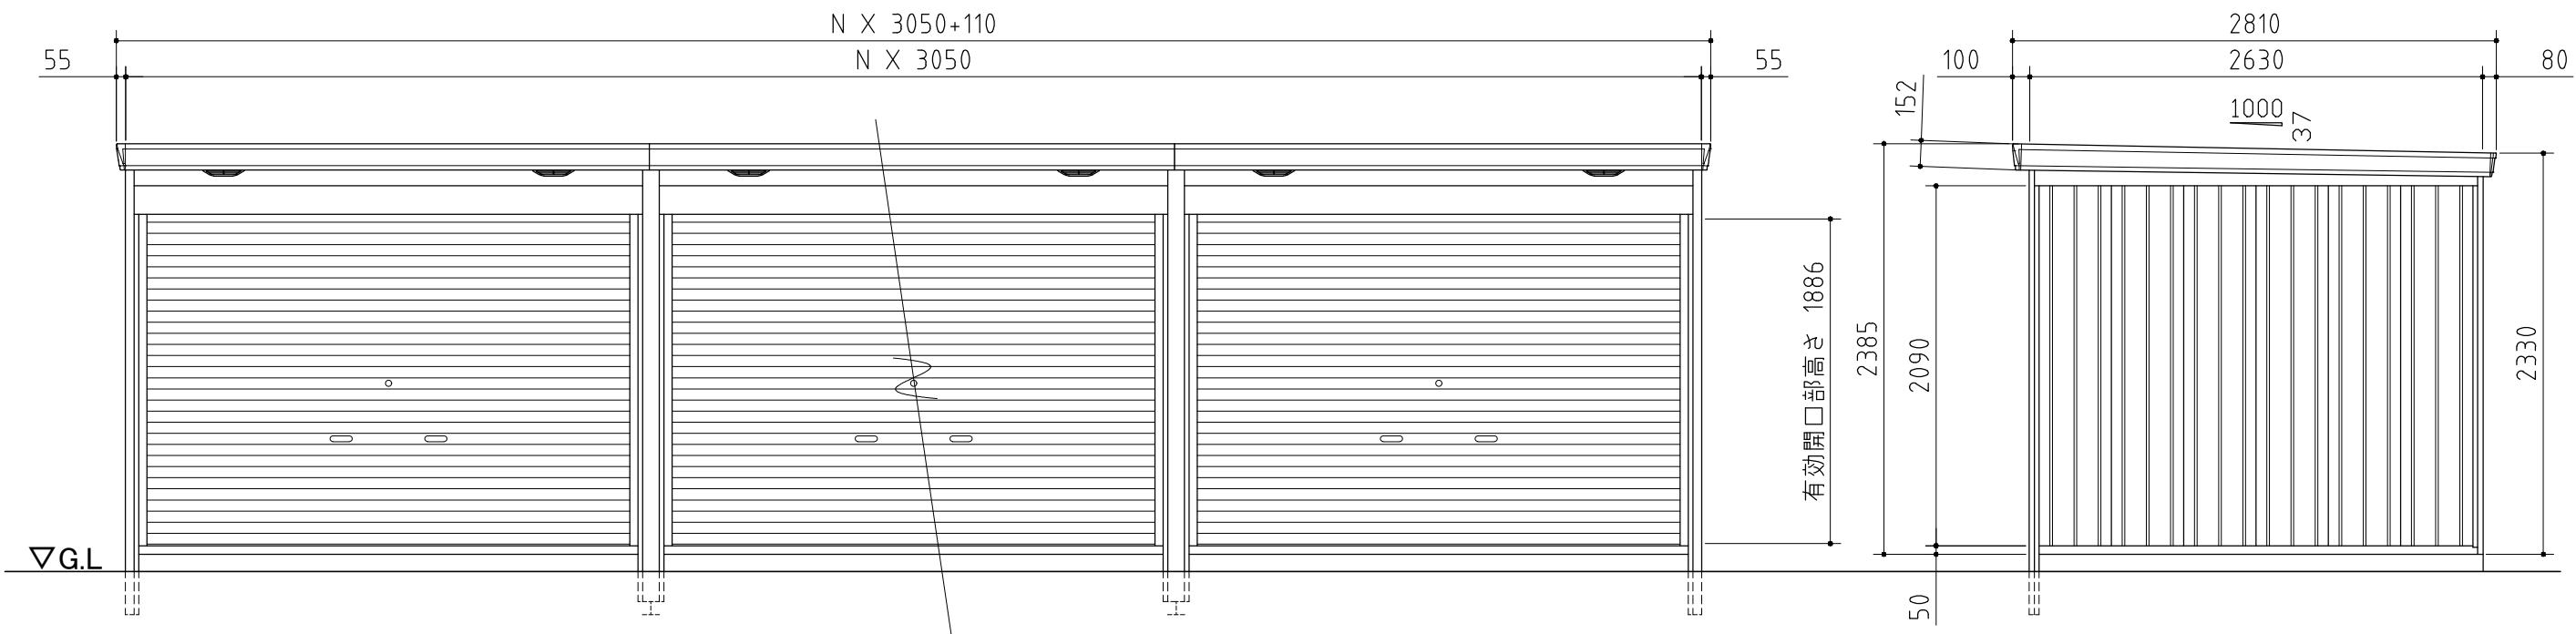

正面図

側面図

本図は間仕切壁なし仕様の図面です。
連棟数に応じて強度上、間仕切壁が必要となる場合があります。

外 形 図 <縮尺> S=1/40
～多雪型～

機種名 FF-3026HYL-N

○有効開口寸法 : 2804 × 1886(mm)
○床面積 : N[連続数] × 8.02m²(2.43坪)