


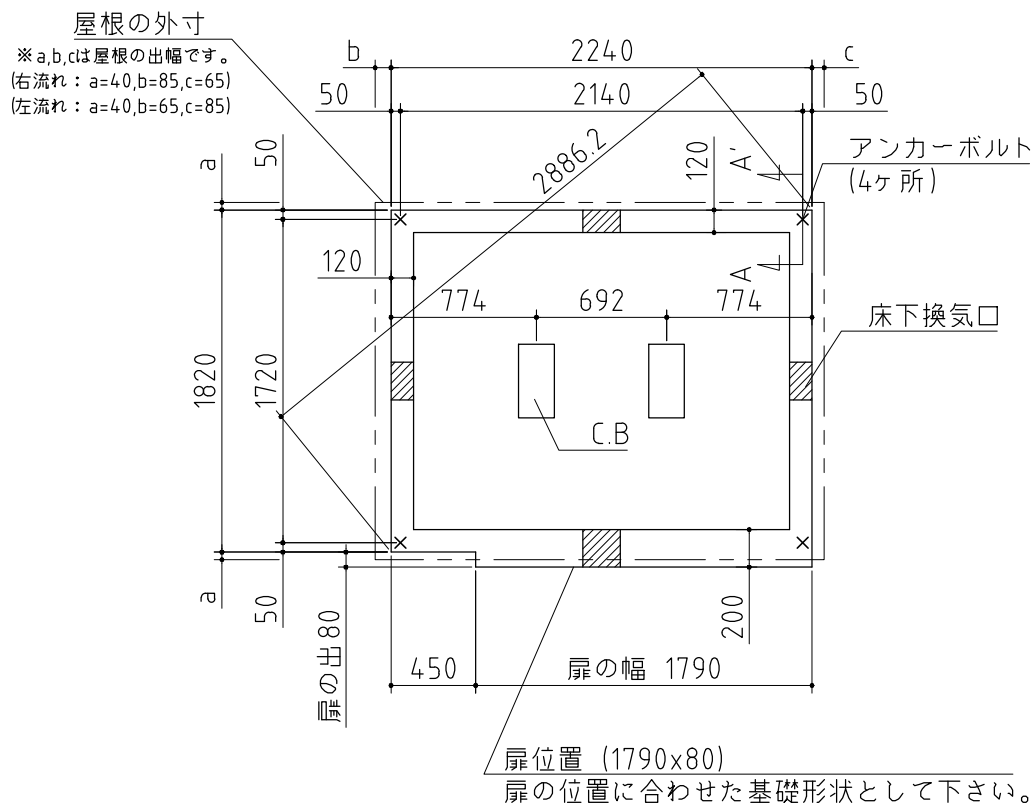

⚠ 注意  
アンカーボルトは布基礎芯ではありません。  
×・・・アンカーボルト位置を示す。

| 基礎詳細   |   |
|---|---|
| 基礎断面   | A-A'断面   |
| <p>基礎天は面取しないでください</p> <p>120<br/>200<br/>540<br/>150<br/>300<br/>300<br/>D13<br/>D10@300<br/>D10<br/>D10@300<br/>D10<br/>金コテ押エ<br/>C.B</p> | <p>※ワッシャー1枚<br/>ナット2個<br/>※アンカーボルト<br/>M10×160以上<br/>(M12でも可)<br/>70<br/>50<br/>35~40<br/>▽G.L.</p> <p>※別途手配品</p> |

|                                                 |                      |
|-------------------------------------------------|----------------------|
| 基礎図                                             | ＜縮尺＞ S=1/40<br>～豪雪型～ |
|                                                 | 機種名 FK-2218S(F)・H(F) |
| ※寒冷地等は地域の実情に合わせた基礎にして下さい。<br>※布基礎には換気口を設けてください。 |                      |