



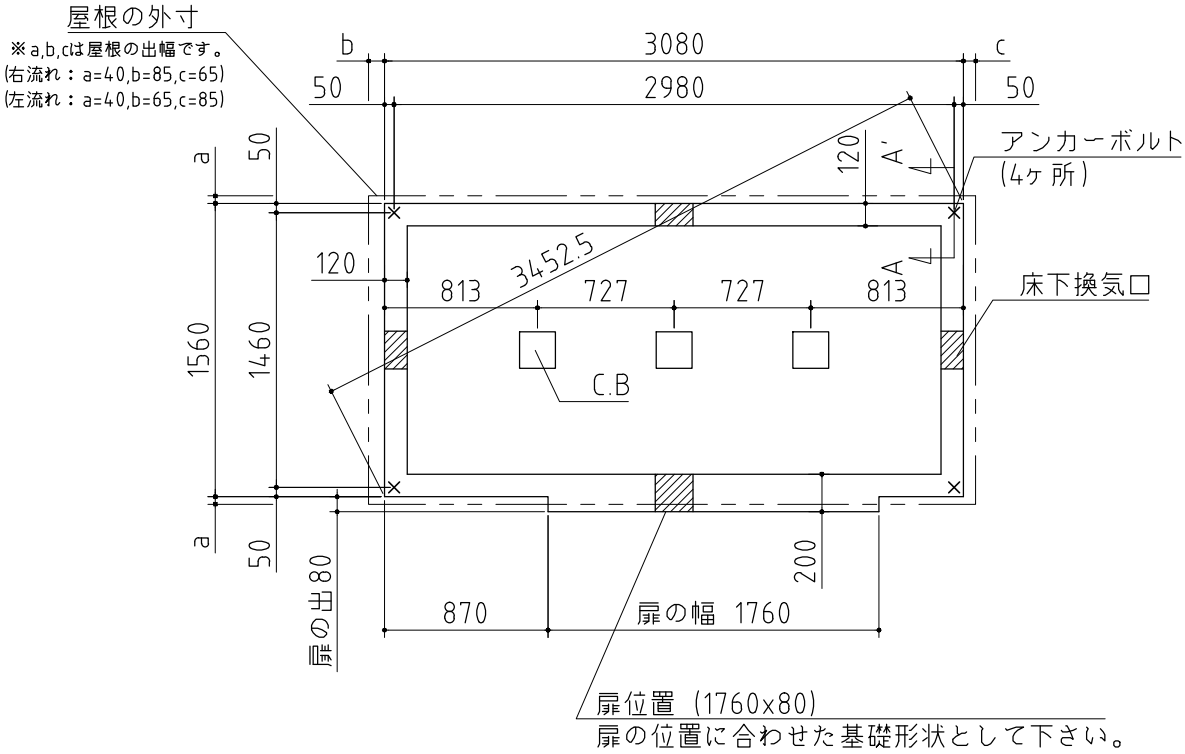

⚠ 注意
アンカーボルトは布基礎芯ではありません。
×・・・アンカーボルト位置を示す。

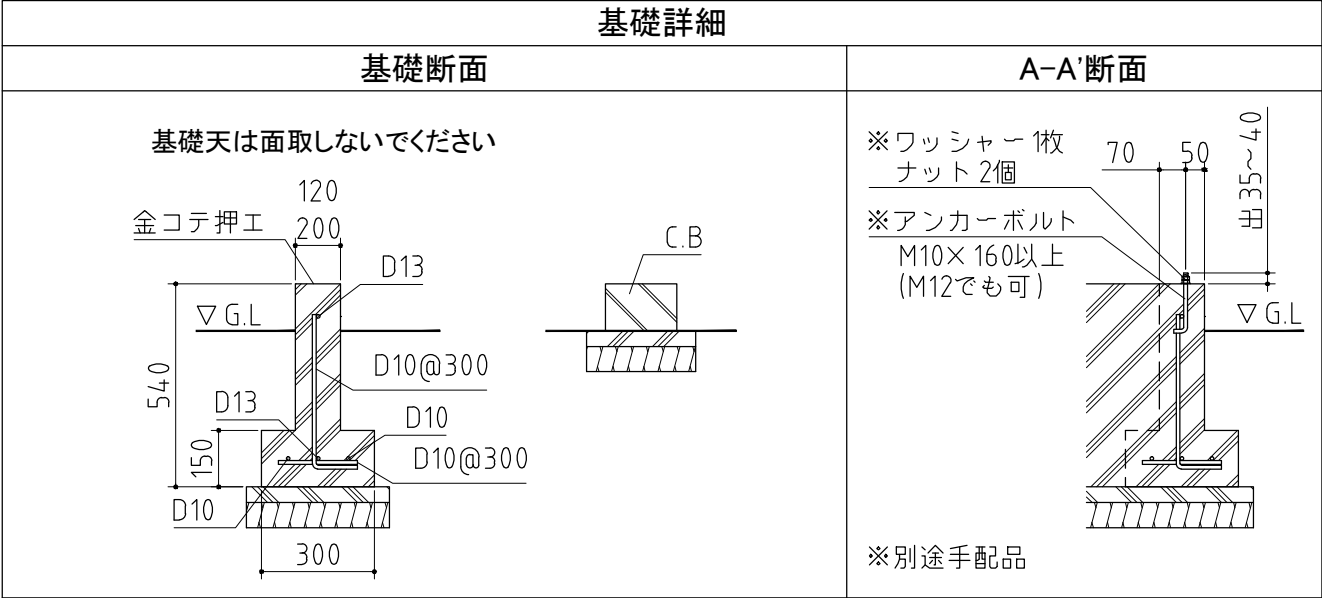

基礎図	〈縮尺〉 S=1/40 ～豪雪型～
	機種名 FK-3015S(F)
※寒冷地等は地域の実情に合わせた基礎にして下さい。 ※布基礎には換気口を設けてください。	