



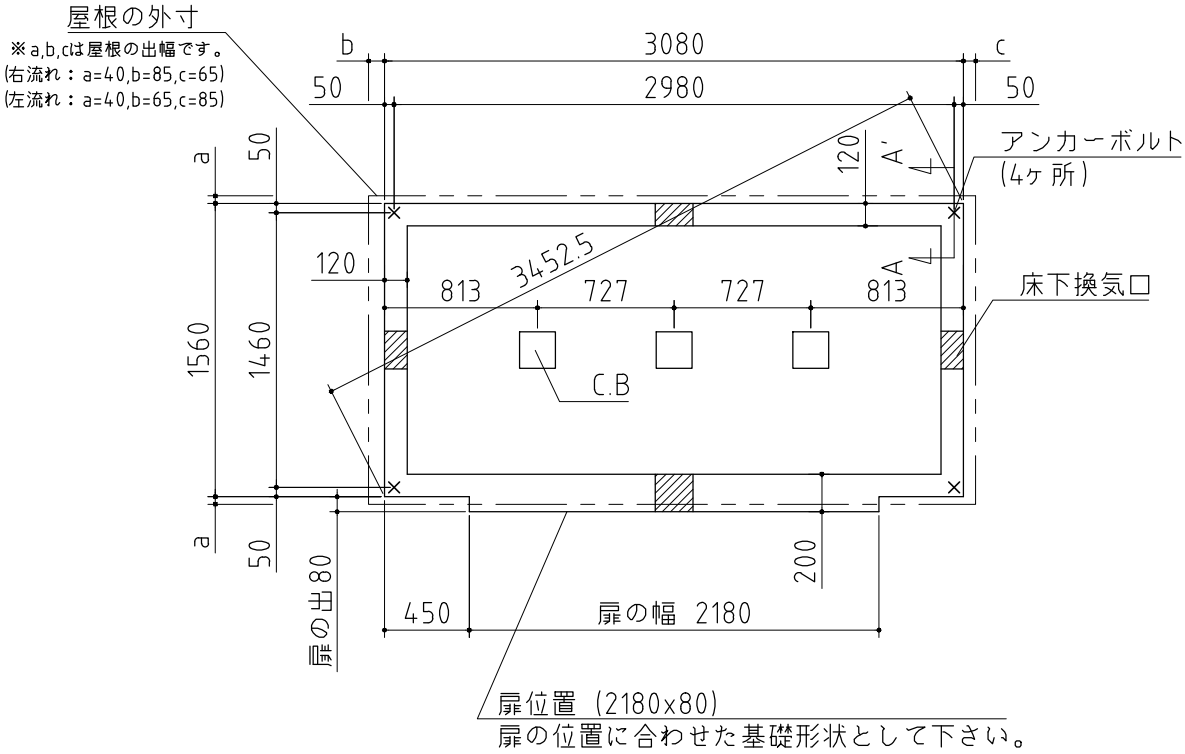

**注意**  
アンカーボルトは布基礎芯ではありません。  
×・・・アンカーボルト位置を示す。

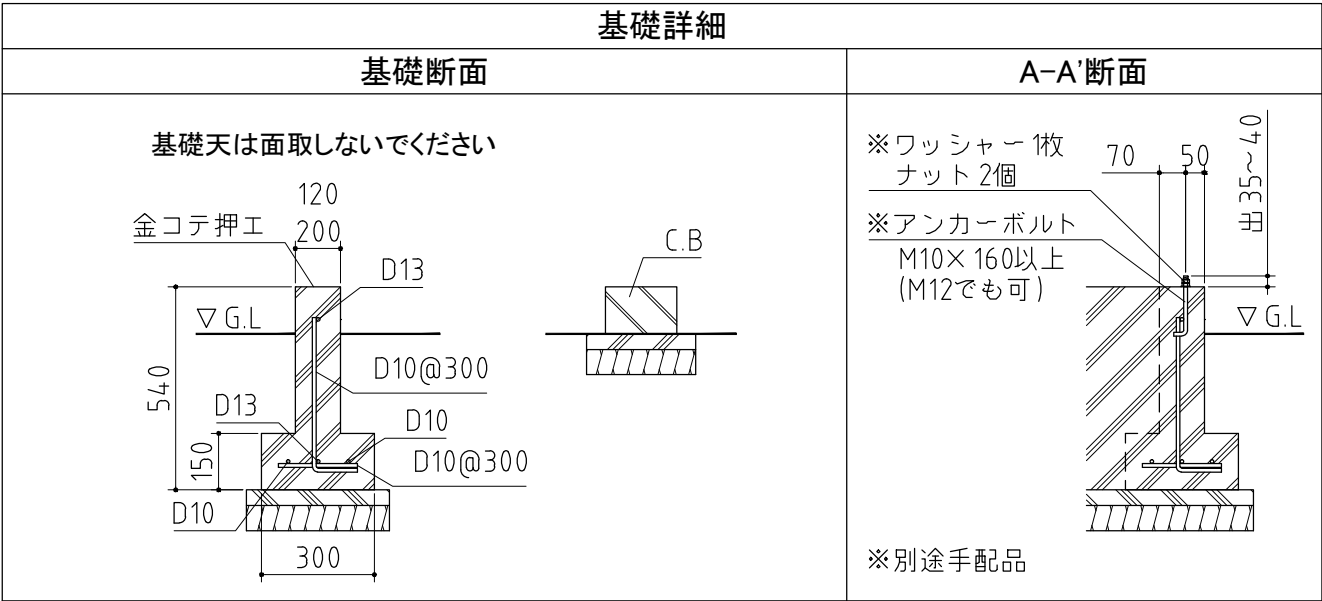

|                                                 |                          |
|-------------------------------------------------|--------------------------|
| <b>基礎図</b>                                      | ＜縮尺＞ S=1/40<br>～一般型・多雪型～ |
|                                                 | <b>機種名 FK-3015S(F)</b>   |
| ※寒冷地等は地域の実情に合わせた基礎にして下さい。<br>※布基礎には換気口を設けてください。 |                          |