


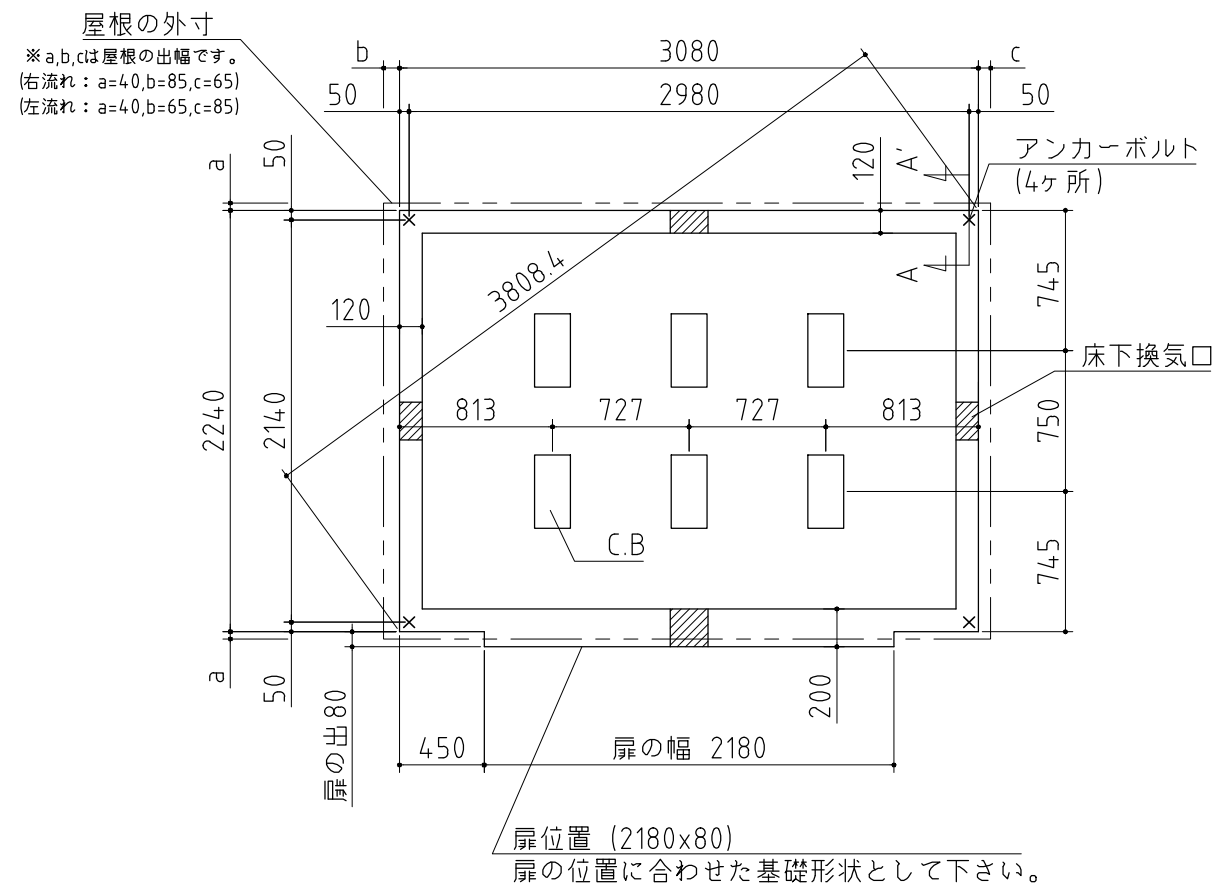

⚠ 注意
アンカーボルトは布基礎芯ではありません。
×・・・アンカーボルト位置を示す。

基礎詳細	
基礎断面	A-A'断面
基礎天は面取しないでください 金コテ押エ 120 200 540 150 300 D13 D10@300 D10 D10@300 D10 C.B	※ワッシャー1枚 ナット2個 ※アンカーボルト M10×160以上 (M12でも可) 70 50 35~40 ▽G.L ※別途手配品

基礎図

機種名 FK-3022S(F)・H(F)

＜縮尺＞S=1/40
～一般型・多雪型～

※寒冷地等は地域の実情に合わせた基礎にして下さい。
※布基礎には換気口を設けてください。