




部材の材質や厚さについては、仕様・部品断面図に記載しています。

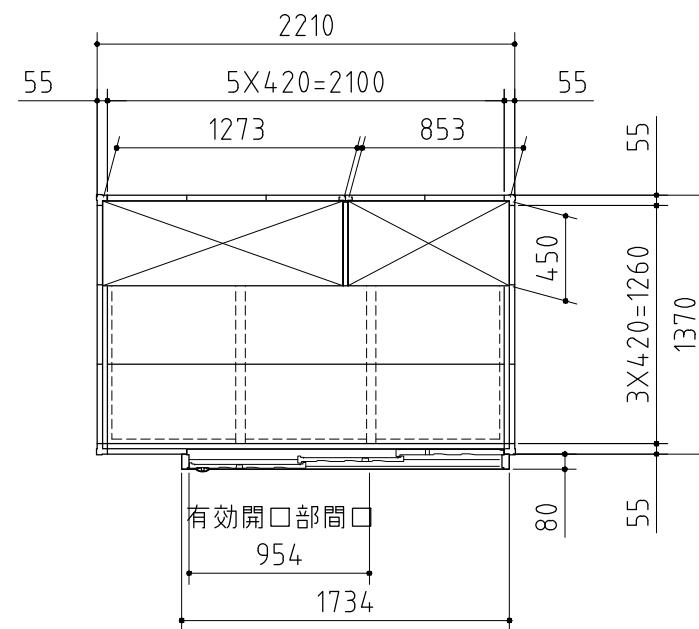

平面図

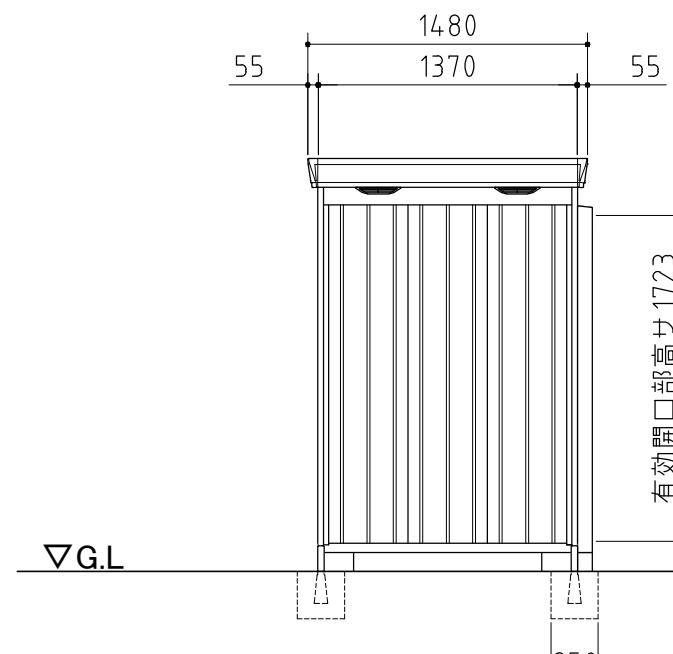

側面図

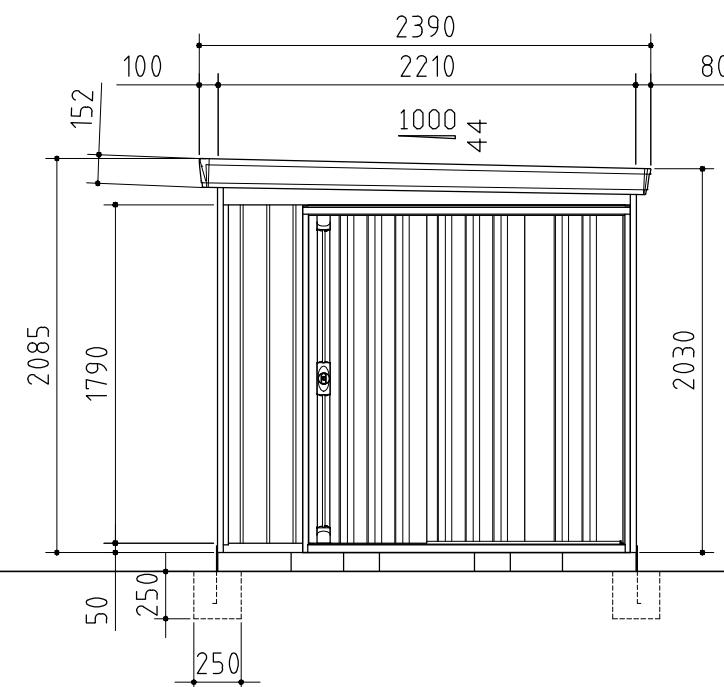

正面図

外形図

〈縮尺 S=1/40
～豪雪型～

機種名 FK-2214S(F)

○有効開口寸法：954×1723(mm)
○床面積：3.03m²(0.92坪)