




部材の材質や厚さについては、仕様・部品断面図に記載しています。

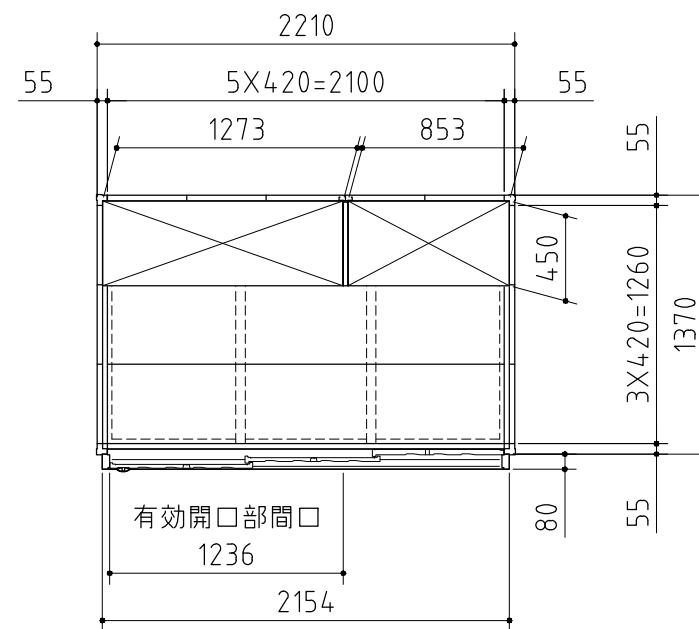

平面図

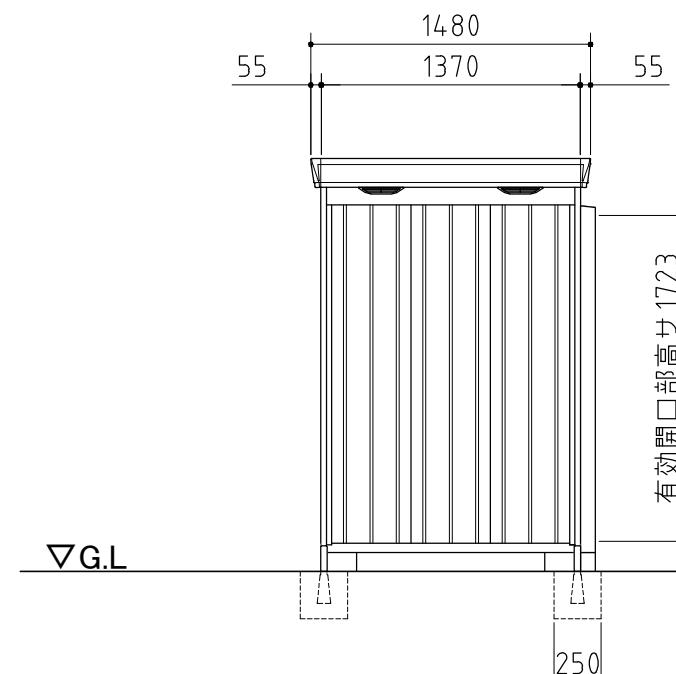

側面図

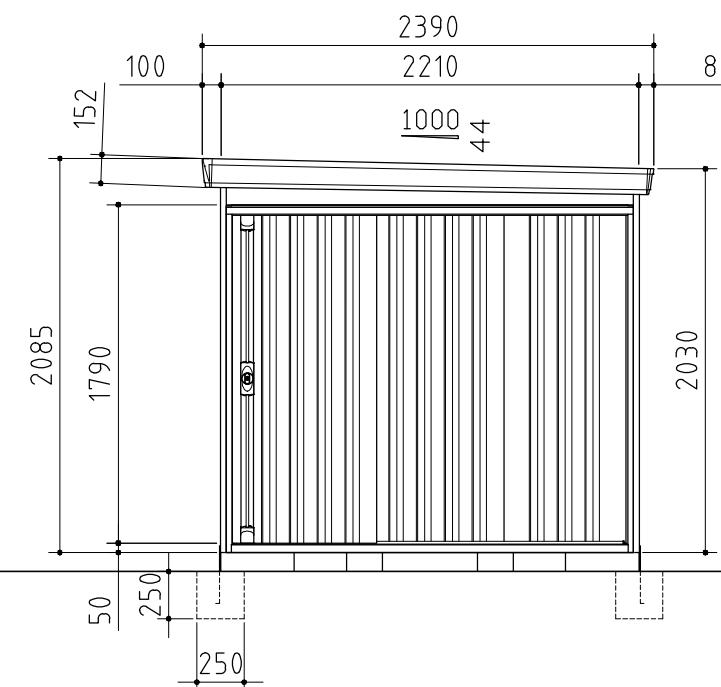

正面図

外形図	縮尺 S=1/40 ～一般型・多雪型～
機種名	FK-2214S(F)
○有効開口寸法 : 1236 × 1723(mm) ○床面積 : 3.03m ² (0.92坪)	