




部材の材質や厚さについては、仕様・部品断面図に記載しています。

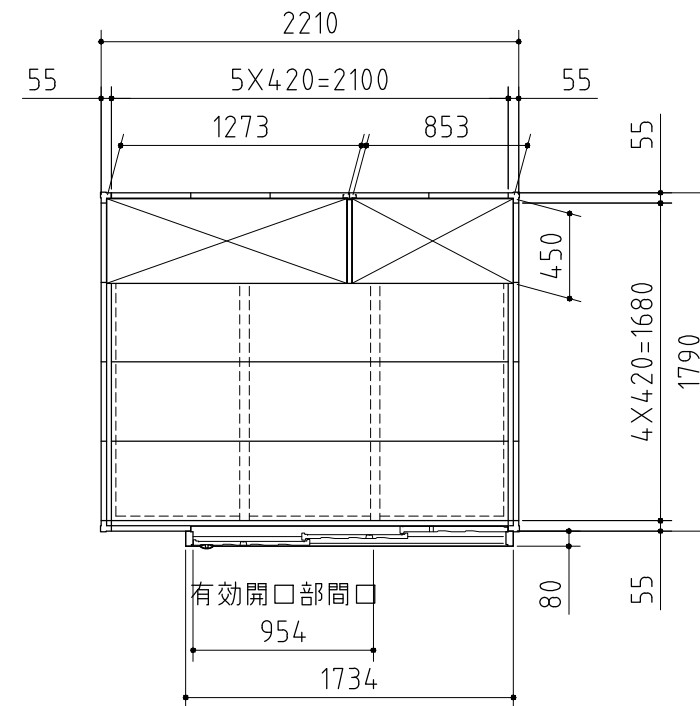

平面图

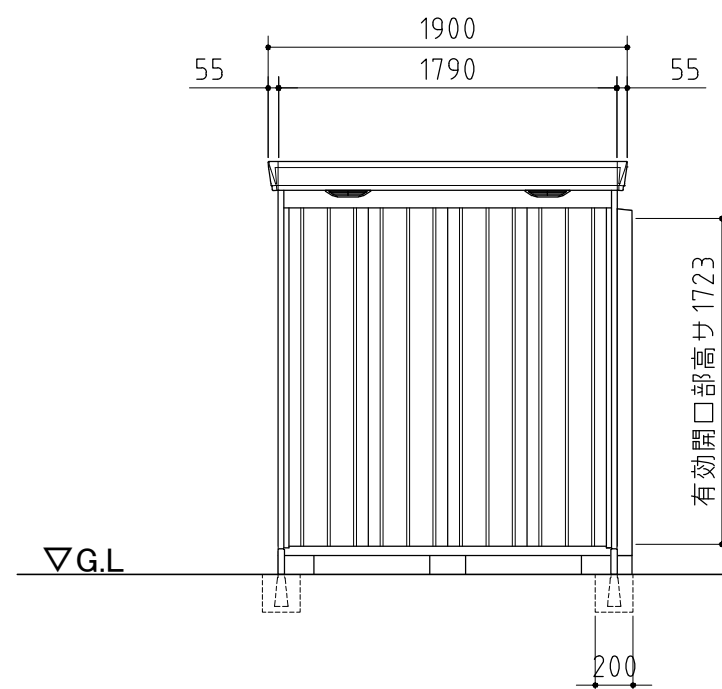

側面図

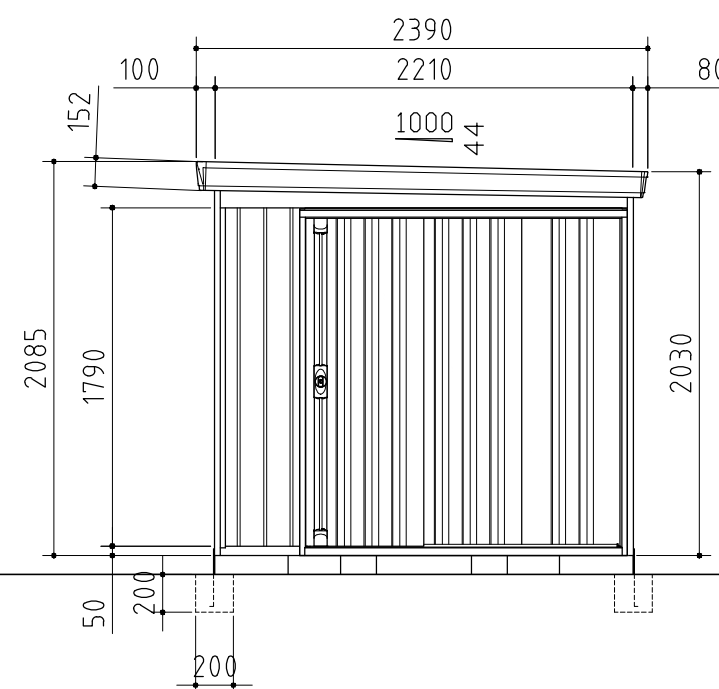

正面図

外形図

～豪雪型～
〈縮尺〉 S=1/40

機種名 FK-2218S(F)

○有効開口寸法：954×1723(mm)

○床面積：3.96m²(1.20坪)